


LEYENDA

	INDICA CAMBIO DE NIVEL EN PISO
	INDICA NIVELES EN PLANTAS ARQUITECTONICAS
	INDICA CAMBIO DE ACABADO EN MURO
	INDICA PENDIENTE Y DIRECCION
	INDICA REFERENCIAS DE ELEVACIONES
	INDICA REFERENCIAS DE CORTES
	INDICA NIVELES EN SECCIONES Y ELEVACIONES
	INDICA NIVEL DE FONDO DE LOSA
	INDICA NIVEL DE FONDO DE VIGA
	INDICA NIVEL GENERAL
	INDICA NIVEL DE PISO TERMINADO
	INDICA ACOTACION A EJES
	INDICA NOMENCLATURA DE EJES
	INDICA TAMAÑO PUERTA
	INDICA ALTURA HUECO DE PUERTA
	INDICA ALTURA HUECO DE VENTANA
	INDICA VENTANA SOBRE N.P.T.

- MURO DE MAMPOSTERIA DE BLOQUES DE HORMIGON HASTA NIVEL DE TECHO
- MUROS A DEMOLER
- MURO DE MAMPOSTERIA DE LADRILLO (ORIGINAL EDIFICACION)
- PISOS A DEMOLER Y REPONER (GRANITO)
- PISOS A DEMOLER Y REPONER (PORCELANATO)

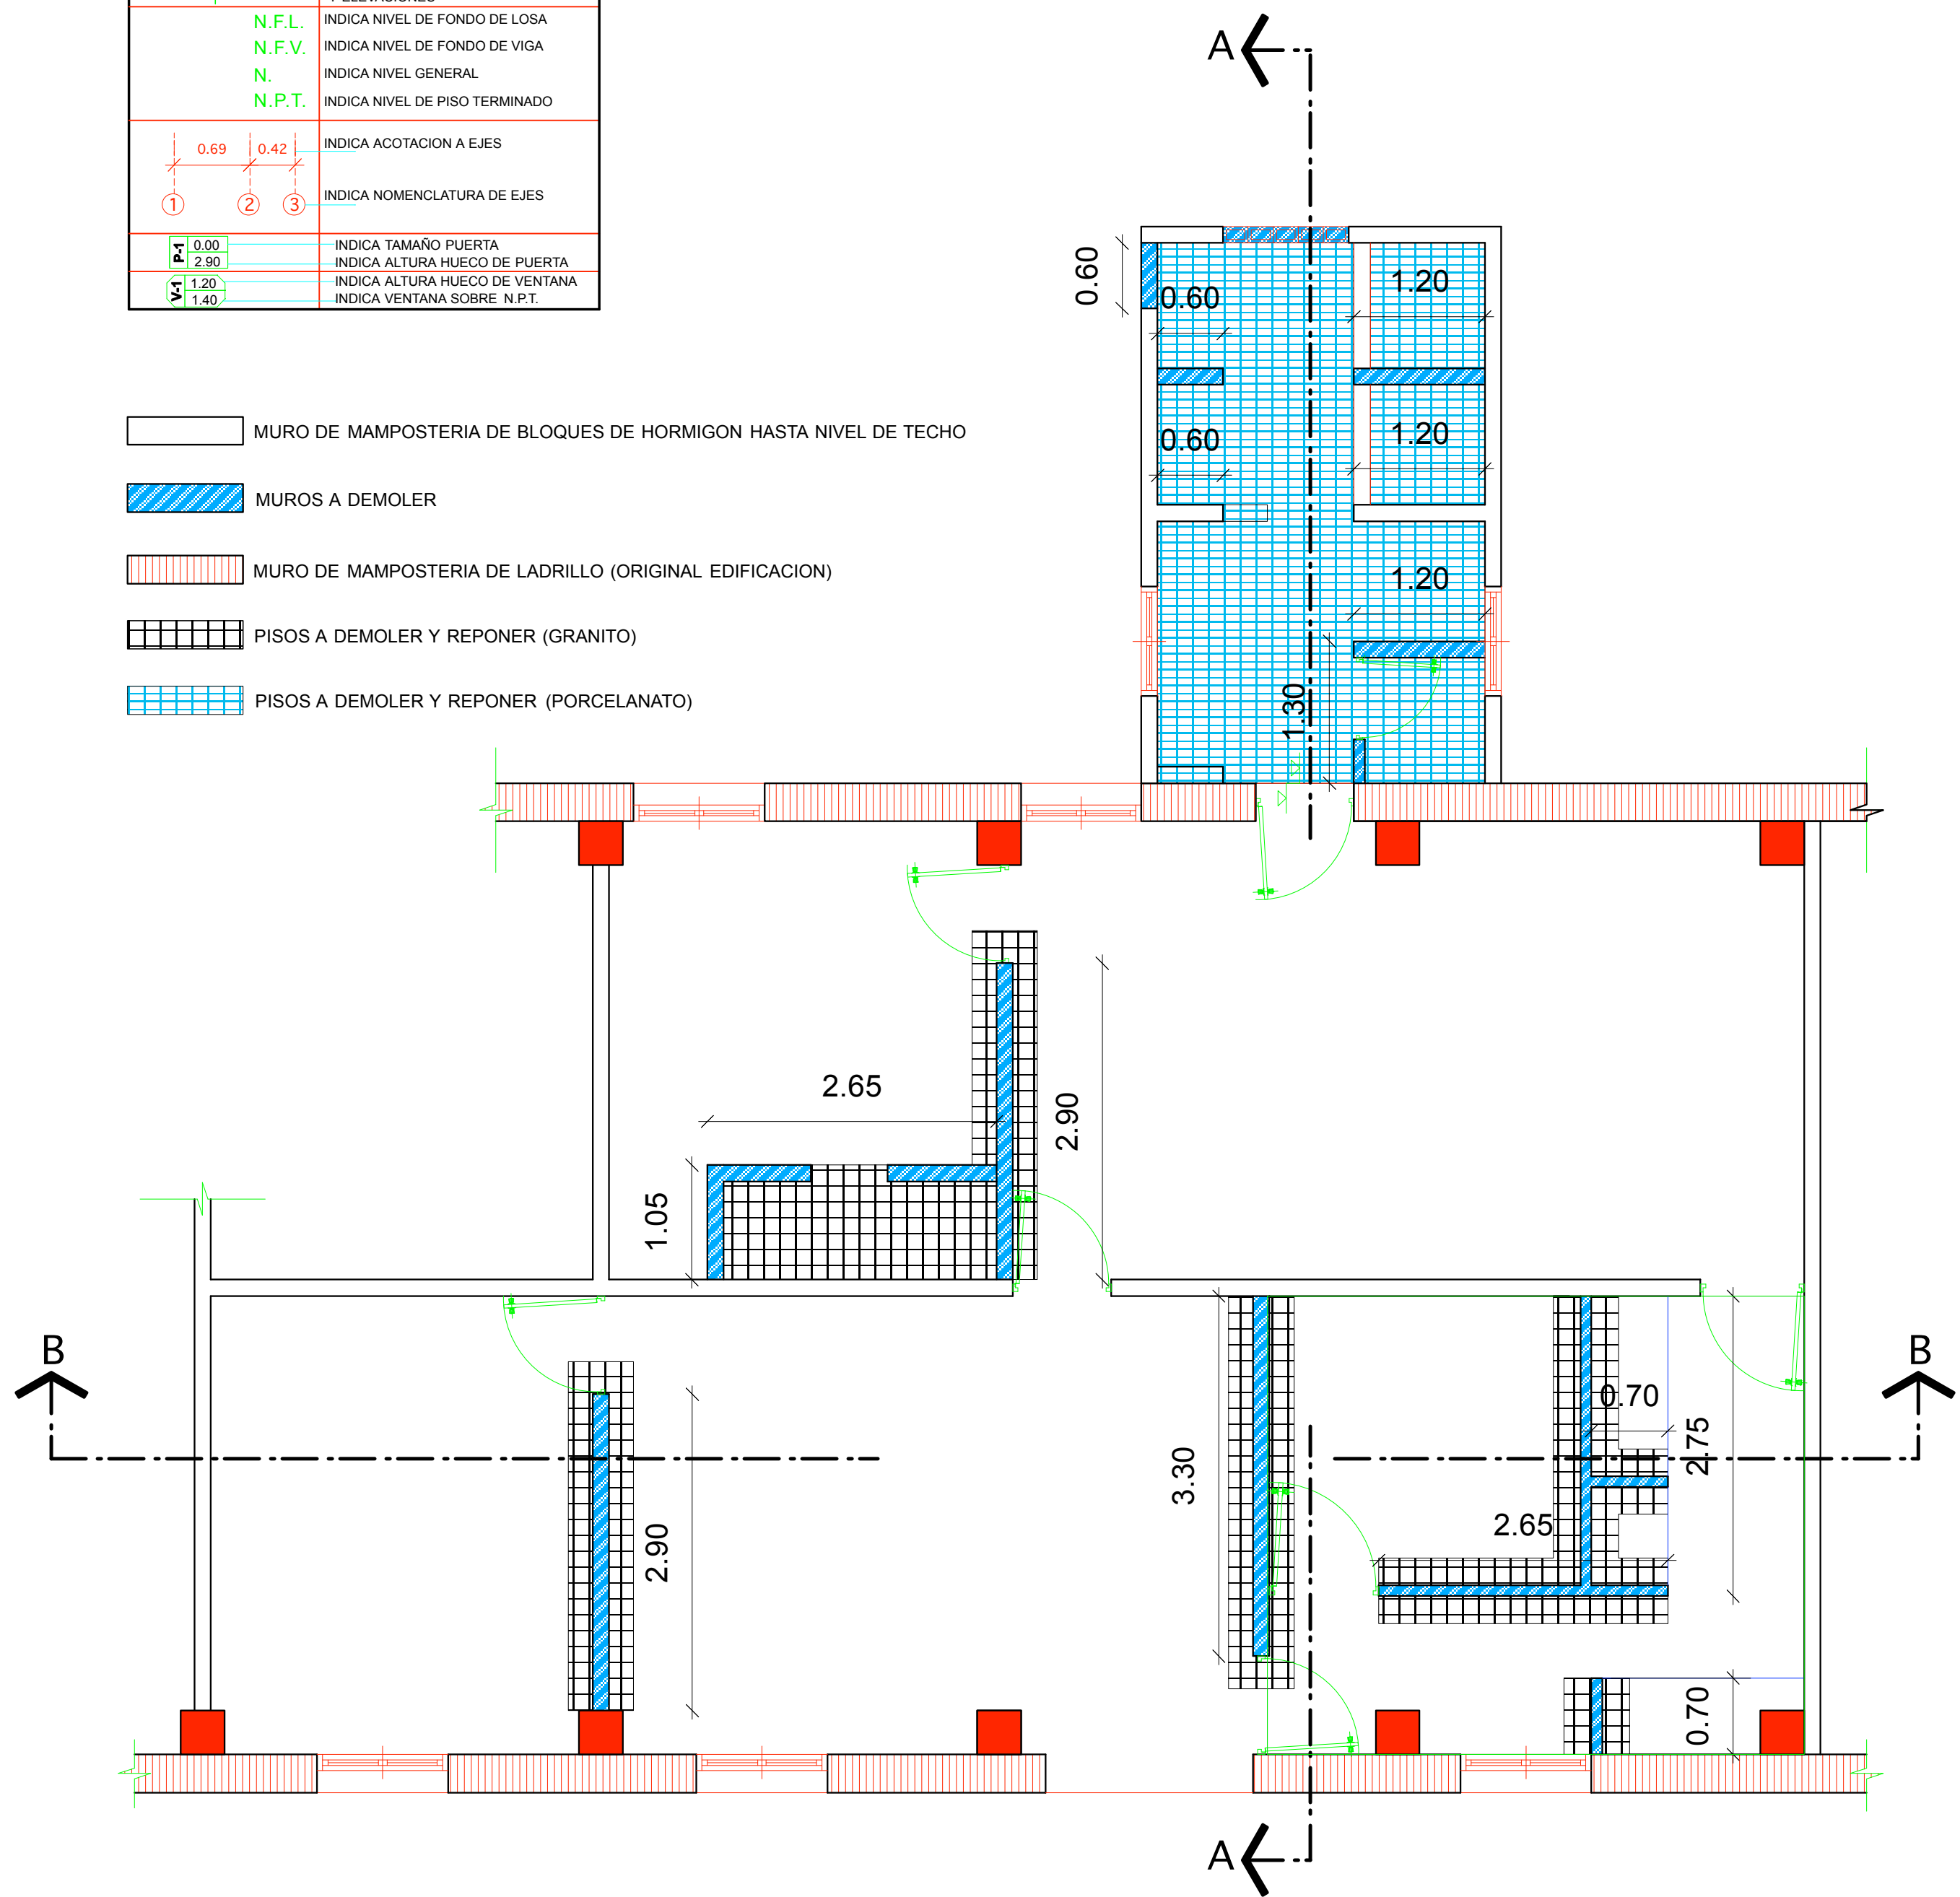


ONESVIE, REGIONAL NORTE PLANTA LOCAL DEMOLICION MUROS Y PISOS

ESCALA 1:50

LEYENDA

	INDICA CAMBIO DE NIVEL EN PISO
	INDICA NIVELES EN PLANTAS ARQUITECTONICAS
	INDICA CAMBIO DE ACABADO EN MURO
	INDICA PENDIENTE Y DIRECCION
	INDICA REFERENCIAS DE ELEVACIONES
	INDICA REFERENCIAS DE CORTES
	INDICA NIVELES EN SECCIONES Y ELEVACIONES
N.F.L.	INDICA NIVEL DE FONDO DE LOSA
N.F.V.	INDICA NIVEL DE FONDO DE VIGA
N.	INDICA NIVEL GENERAL
N.P.T.	INDICA NIVEL DE PISO TERMINADO
	INDICA ACOTACION A EJES
	INDICA NOMENCLATURA DE EJES
	INDICA TAMAÑO PUERTA
	INDICA ALTURA HUECO DE PUERTA
	INDICA ALTURA HUECO DE VENTANA
	INDICA VENTANA SOBRE N.P.T.

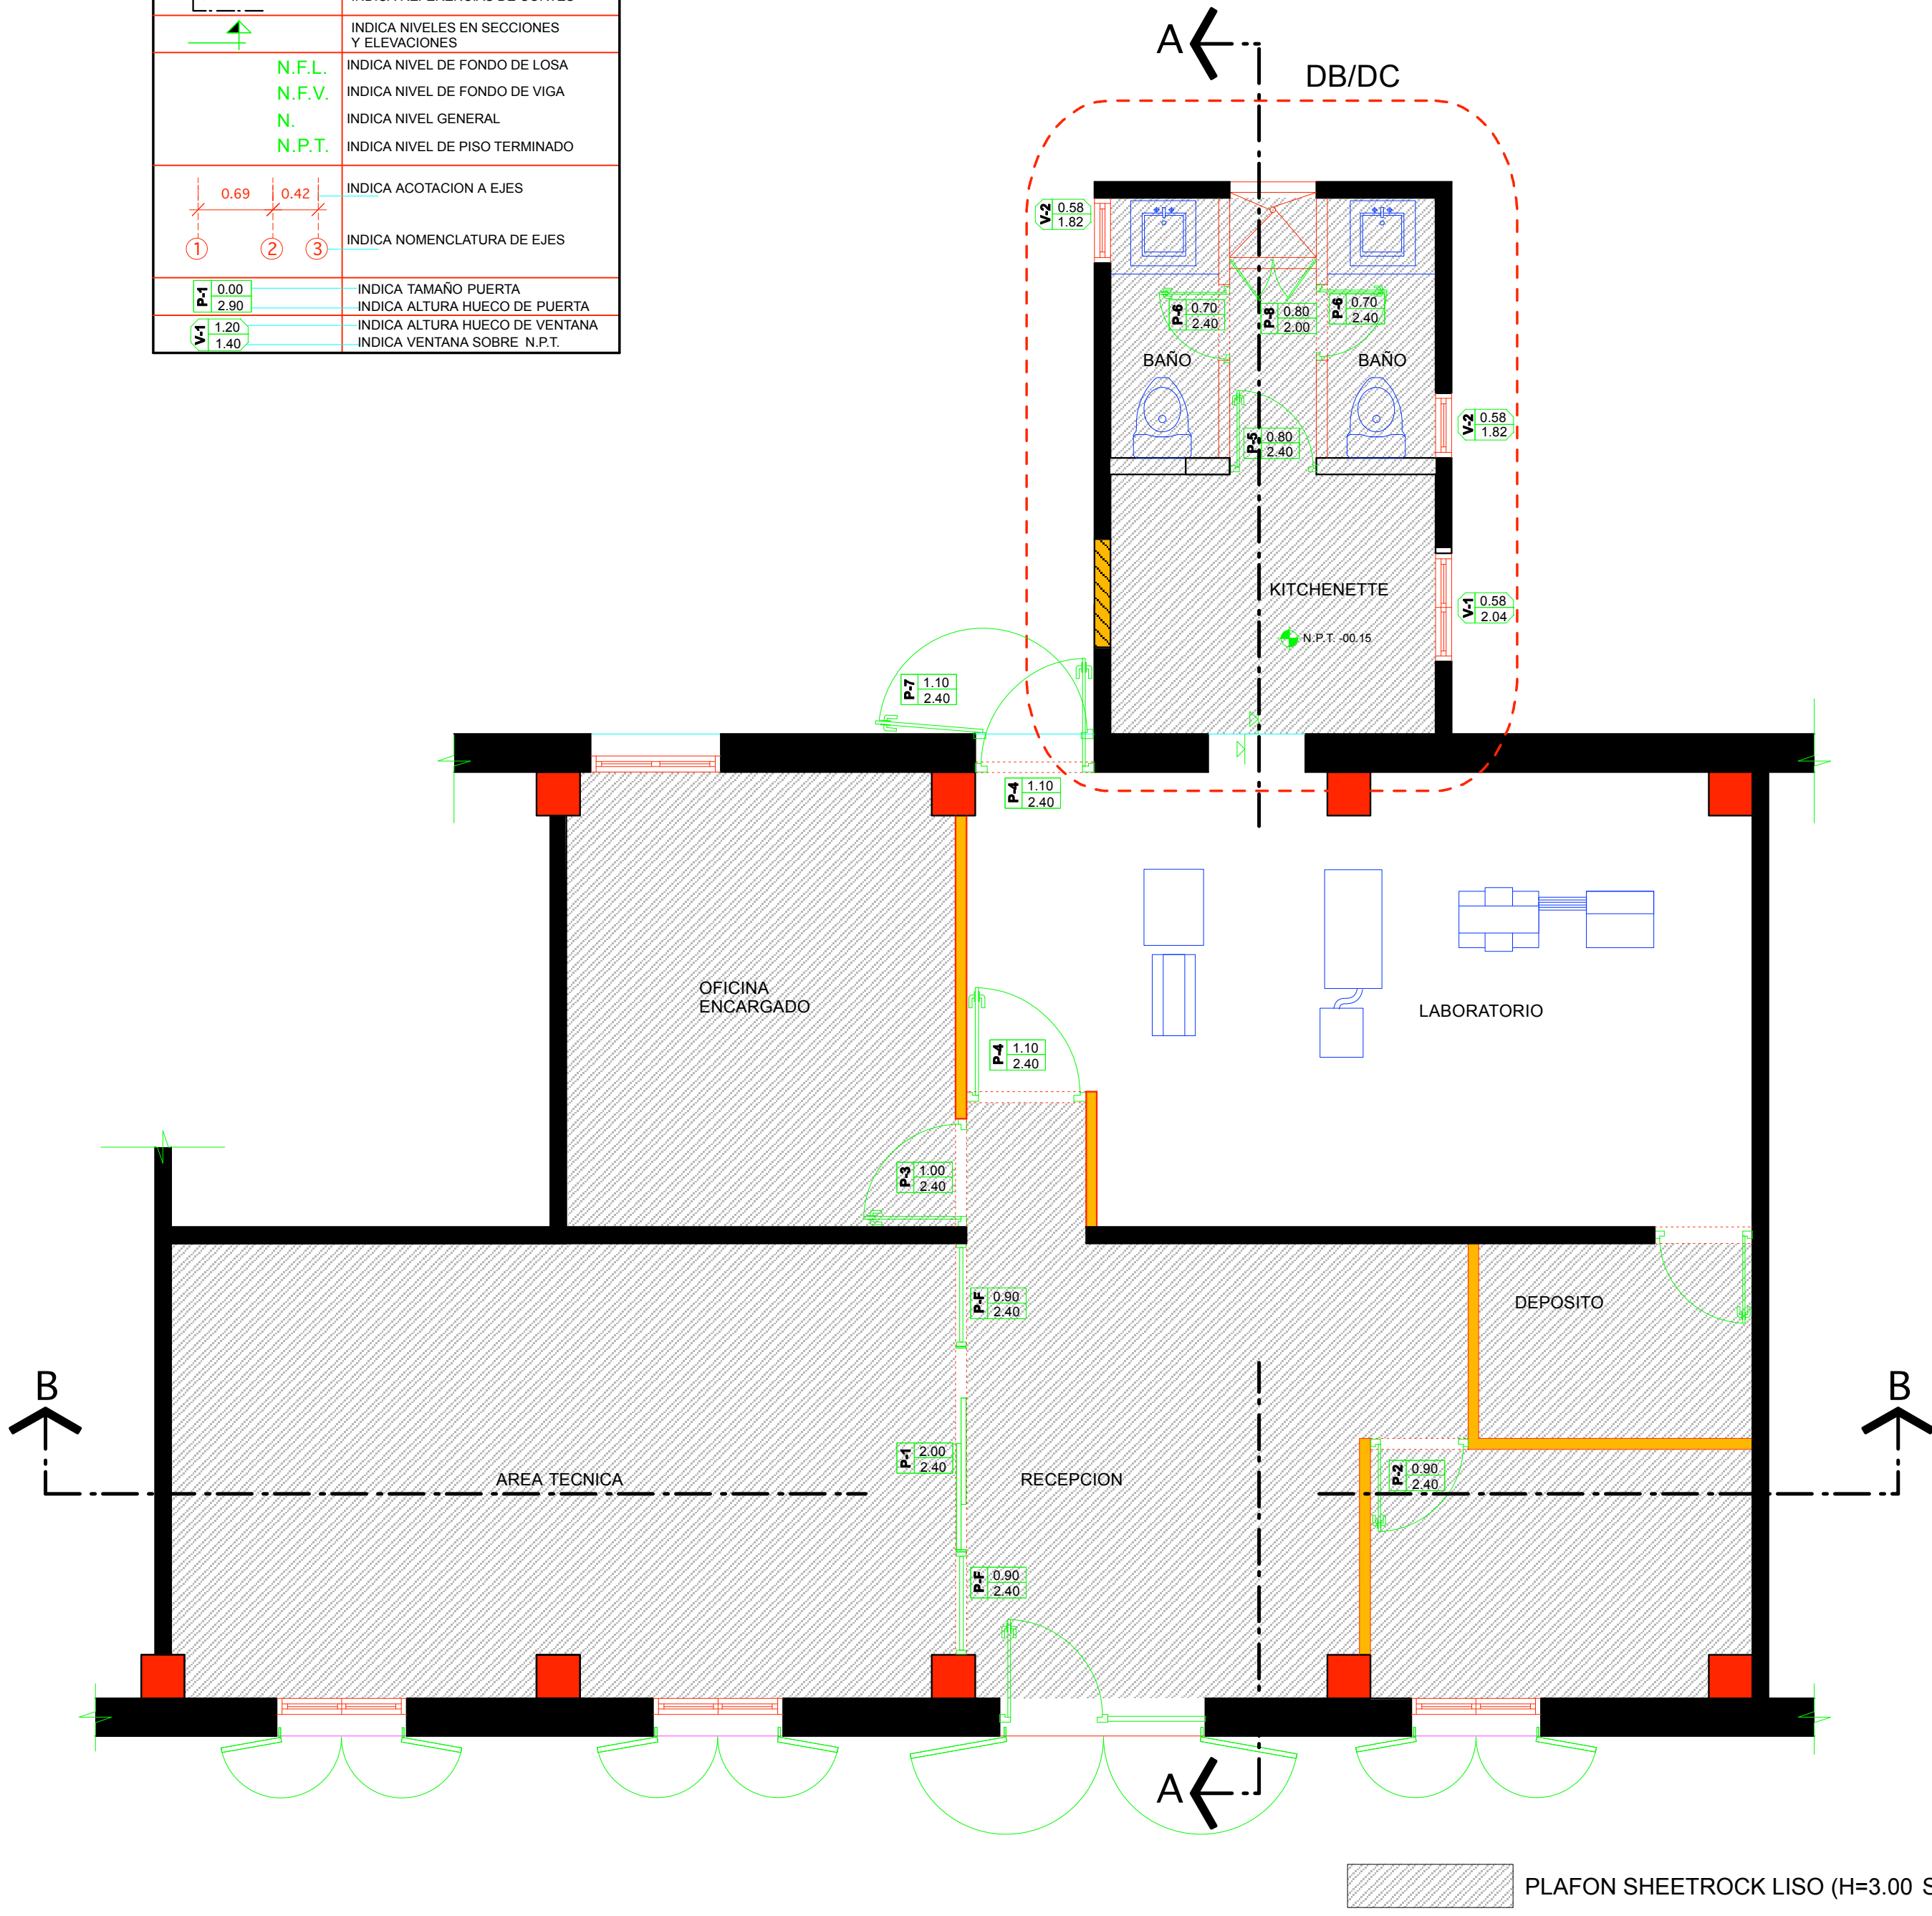

ONESVIE, REGIONAL NORTE PROPUESTA PLAFONES

ESCALA 1:50

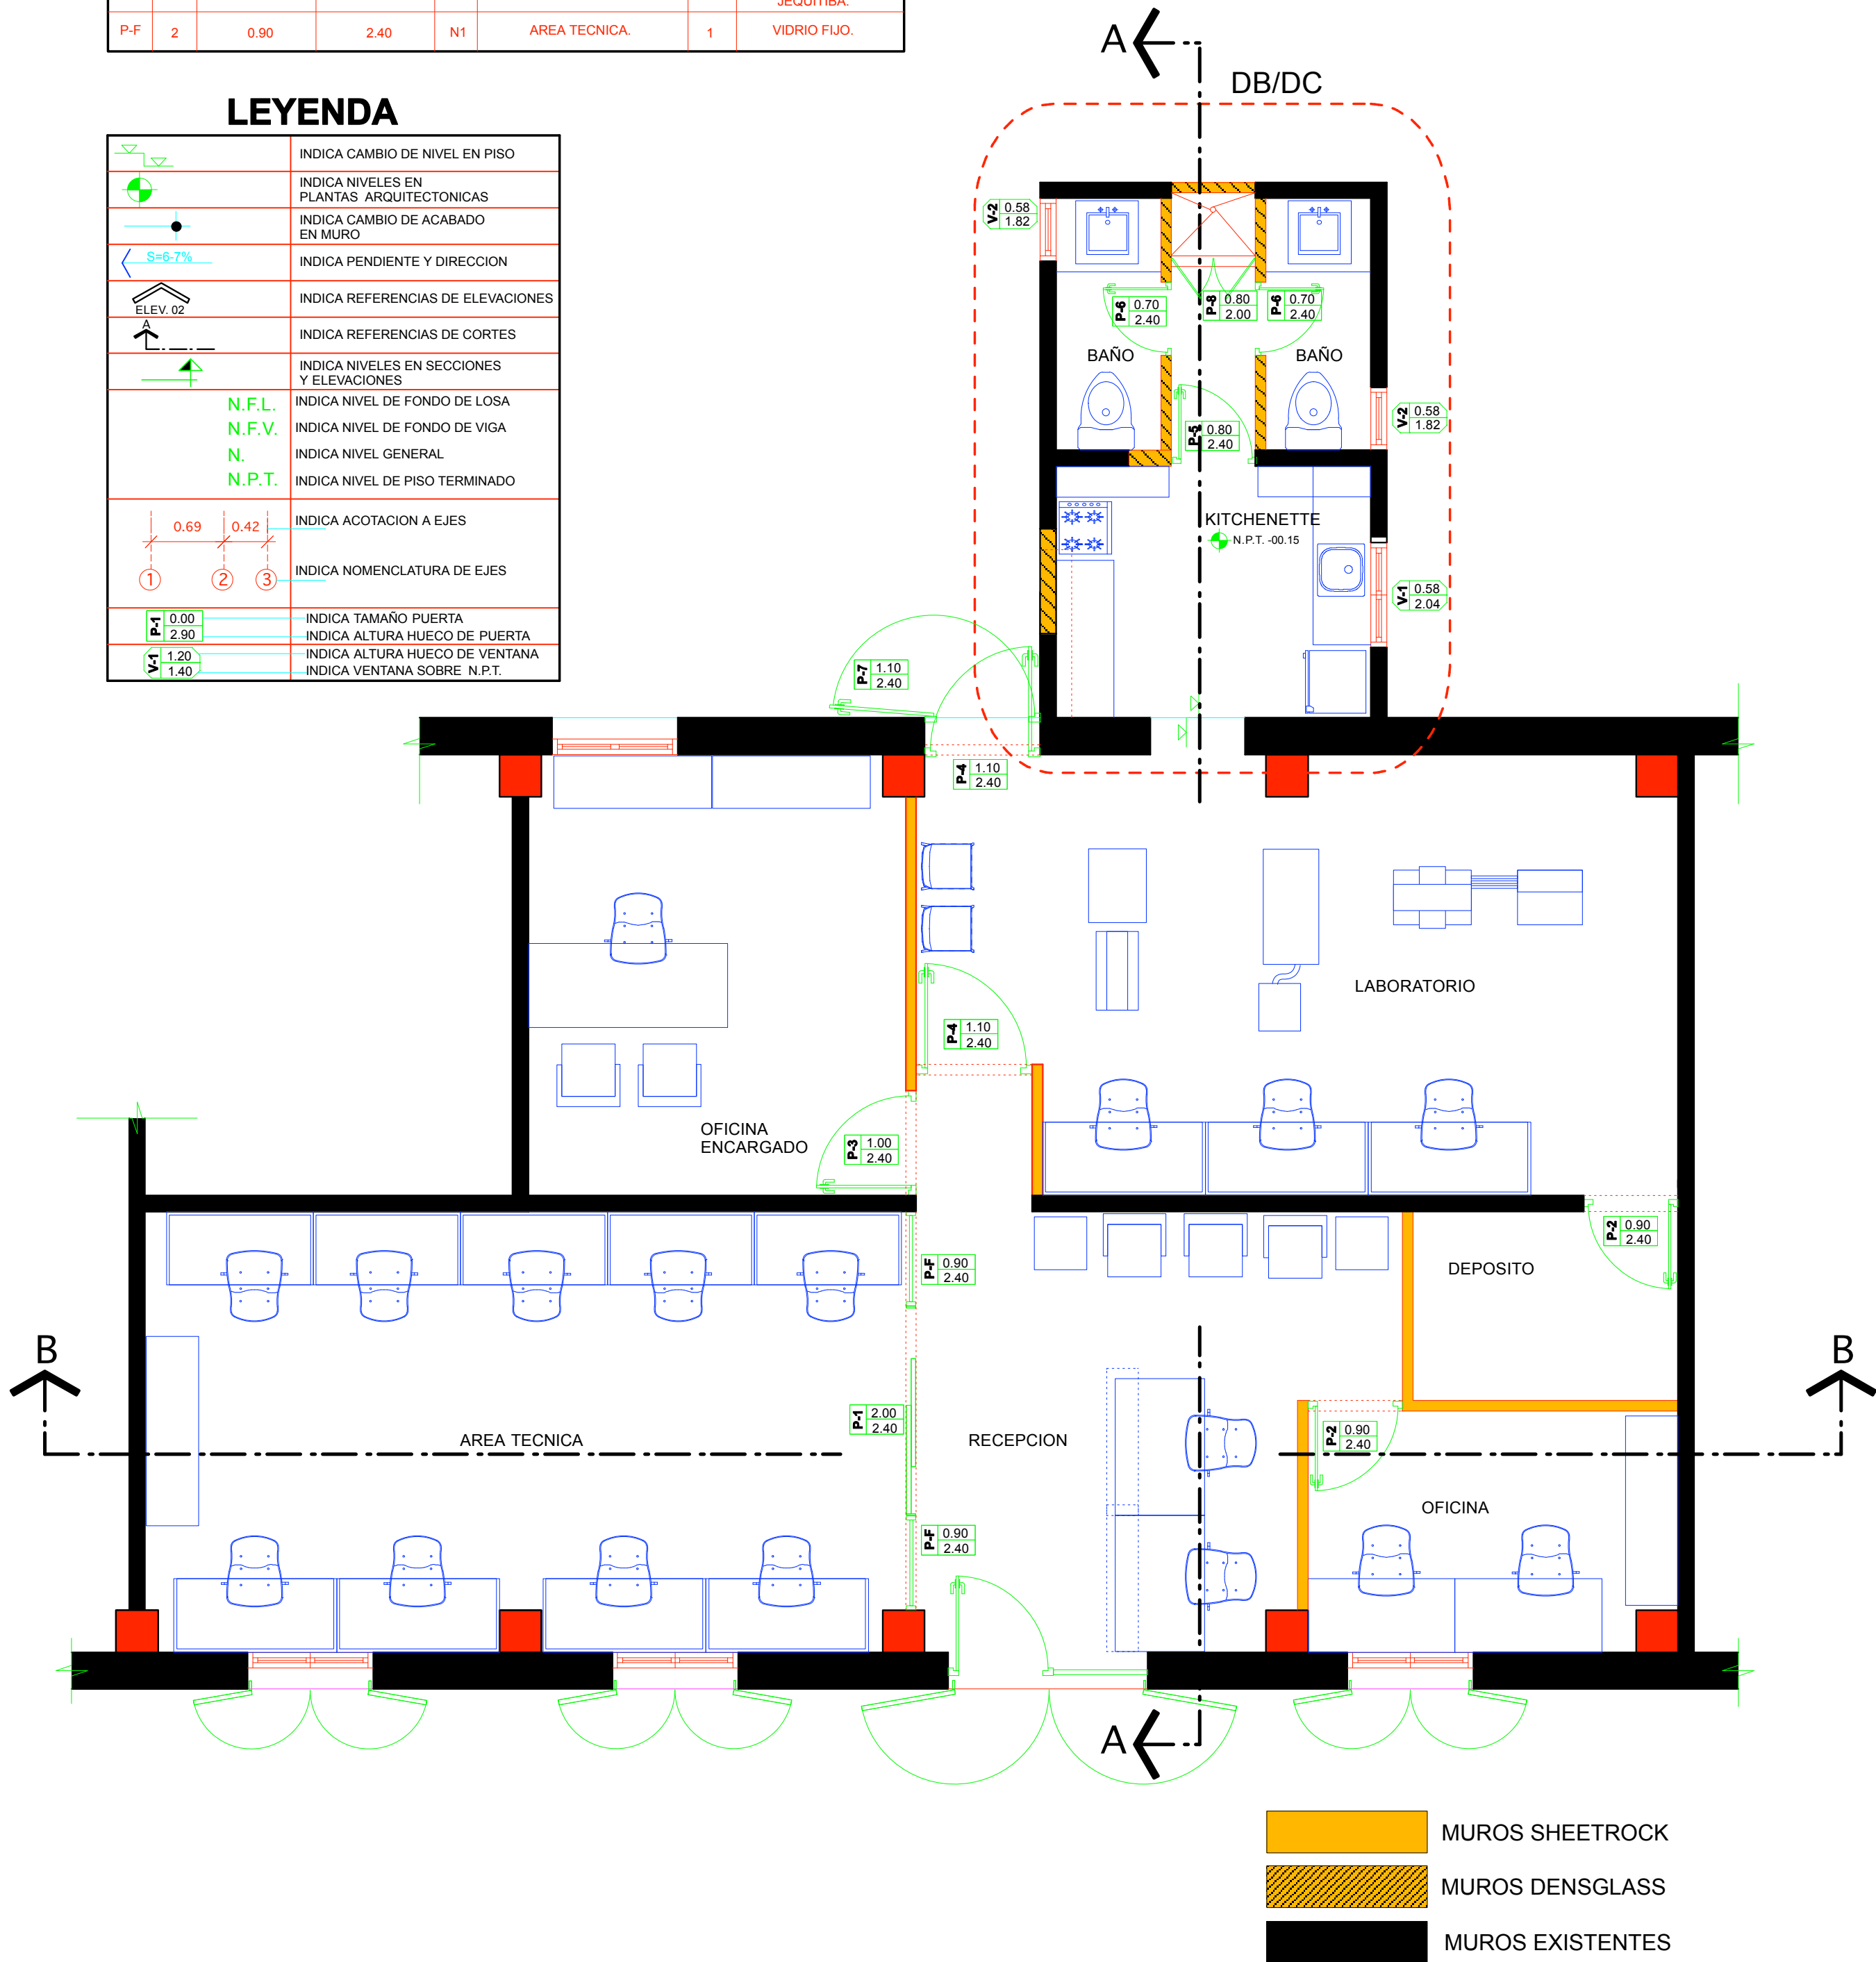


TABLA DE PUERTAS							
No.	CANT	ANCHO	ALTO	NIVEL	ESPACIO	NO. HOJAS	TIPO
P-1	1	2.00	2.40	N1	AREA TECNICA.	1	CORREDIZA ALUMINIO Y VIDRIO.
P-2	2	0.90	2.40	N1	OFICINA.	1	ALUMINIO Y VIDRIO.
P-3	1	1.00	2.40	N1	OFIC. ENCARGADO	1	ALUMINIO Y VIDRIO.
P-4	2	1.10	2.40	N1	LABORATORIO	1	ALUMINIO Y VIDRIO.
P-5	1	0.80	2.40	N1	COCINA	1	MADERA JEQUITIBA.
P-6	2	0.70	2.40	N1	BAÑOS	1	MADERA JEQUITIBA.
P-7	1	1.10	2.40	N1	LABORATORIO EXTERIOR	1	HIERRO
P-8	1	0.80	2.00	N1	VERTEDERO.	2	MADERA JEQUITIBA.
P-F	2	0.90	2.40	N1	AREA TECNICA.	1	VIDRIO FIJO.

TABLA DE VENTANAS							
No.	CANT	ANCHO	ALTO	TIPO	ESPACIO	ALTURA SNPT	TIPO / CODIGO
V-1	1	1.00	0.58	PROYECTADA	COCINA	2.04	ALUMINIO
V-2	2	0.60	0.58	PROYECTADA	BAÑOS	1.82	ALUMINIO

LEYENDA

	INDICA CAMBIO DE NIVEL EN PISO
	INDICA NIVELES EN PLANTAS ARQUITECTONICAS
	INDICA CAMBIO DE ACABADO EN MURO
	INDICA PENDIENTE Y DIRECCION
	INDICA REFERENCIAS DE ELEVACIONES
	INDICA REFERENCIAS DE CORTES
	INDICA NIVELES EN SECCIONES Y ELEVACIONES
	INDICA NIVEL DE FONDO DE LOSA
	INDICA NIVEL DE FONDO DE VIGA
	INDICA NIVEL GENERAL
	INDICA NIVEL DE PISO TERMINADO
	INDICA ACOTACION A EJES
	INDICA NOMENCLATURA DE EJES
	INDICA TAMAÑO PUERTA
	INDICA ALTURA HUECO DE PUERTA
	INDICA ALTURA HUECO DE VENTANA
	INDICA VENTANA SOBRE N.P.T.




ONESVIE, REGIONAL NORTE PROPUESTA REMODELACION

ESCALA 1:50



LEYENDA


	INDICA CAMBIO DE NIVEL EN PISO
	INDICA NIVELES EN PLANTAS ARQUITECTONICAS
	INDICA CAMBIO DE ACABADO EN MURO
	INDICA PENDIENTE Y DIRECCION
	INDICA REFERENCIAS DE ELEVACIONES
	INDICA REFERENCIAS DE CORTES
	INDICA NIVELES EN SECCIONES Y ELEVACIONES
N.F.L.	INDICA NIVEL DE FONDO DE LOSA
N.F.V.	INDICA NIVEL DE FONDO DE VIGA
N.	INDICA NIVEL GENERAL
N.P.T.	INDICA NIVEL DE PISO TERMINADO
0.69 0.42	INDICA ACOTACION A EJES
① ② ③	INDICA NOMENCLATURA DE EJES
P.T. 0.00	INDICA TAMAÑO PUERTA
P.T. 2.90	INDICA ALTURA HUECO DE PUERTA
V.V. 1.20	INDICA ALTURA HUECO DE VENTANA
V.V. 1.40	INDICA VENTANA SOBRE N.P.T.

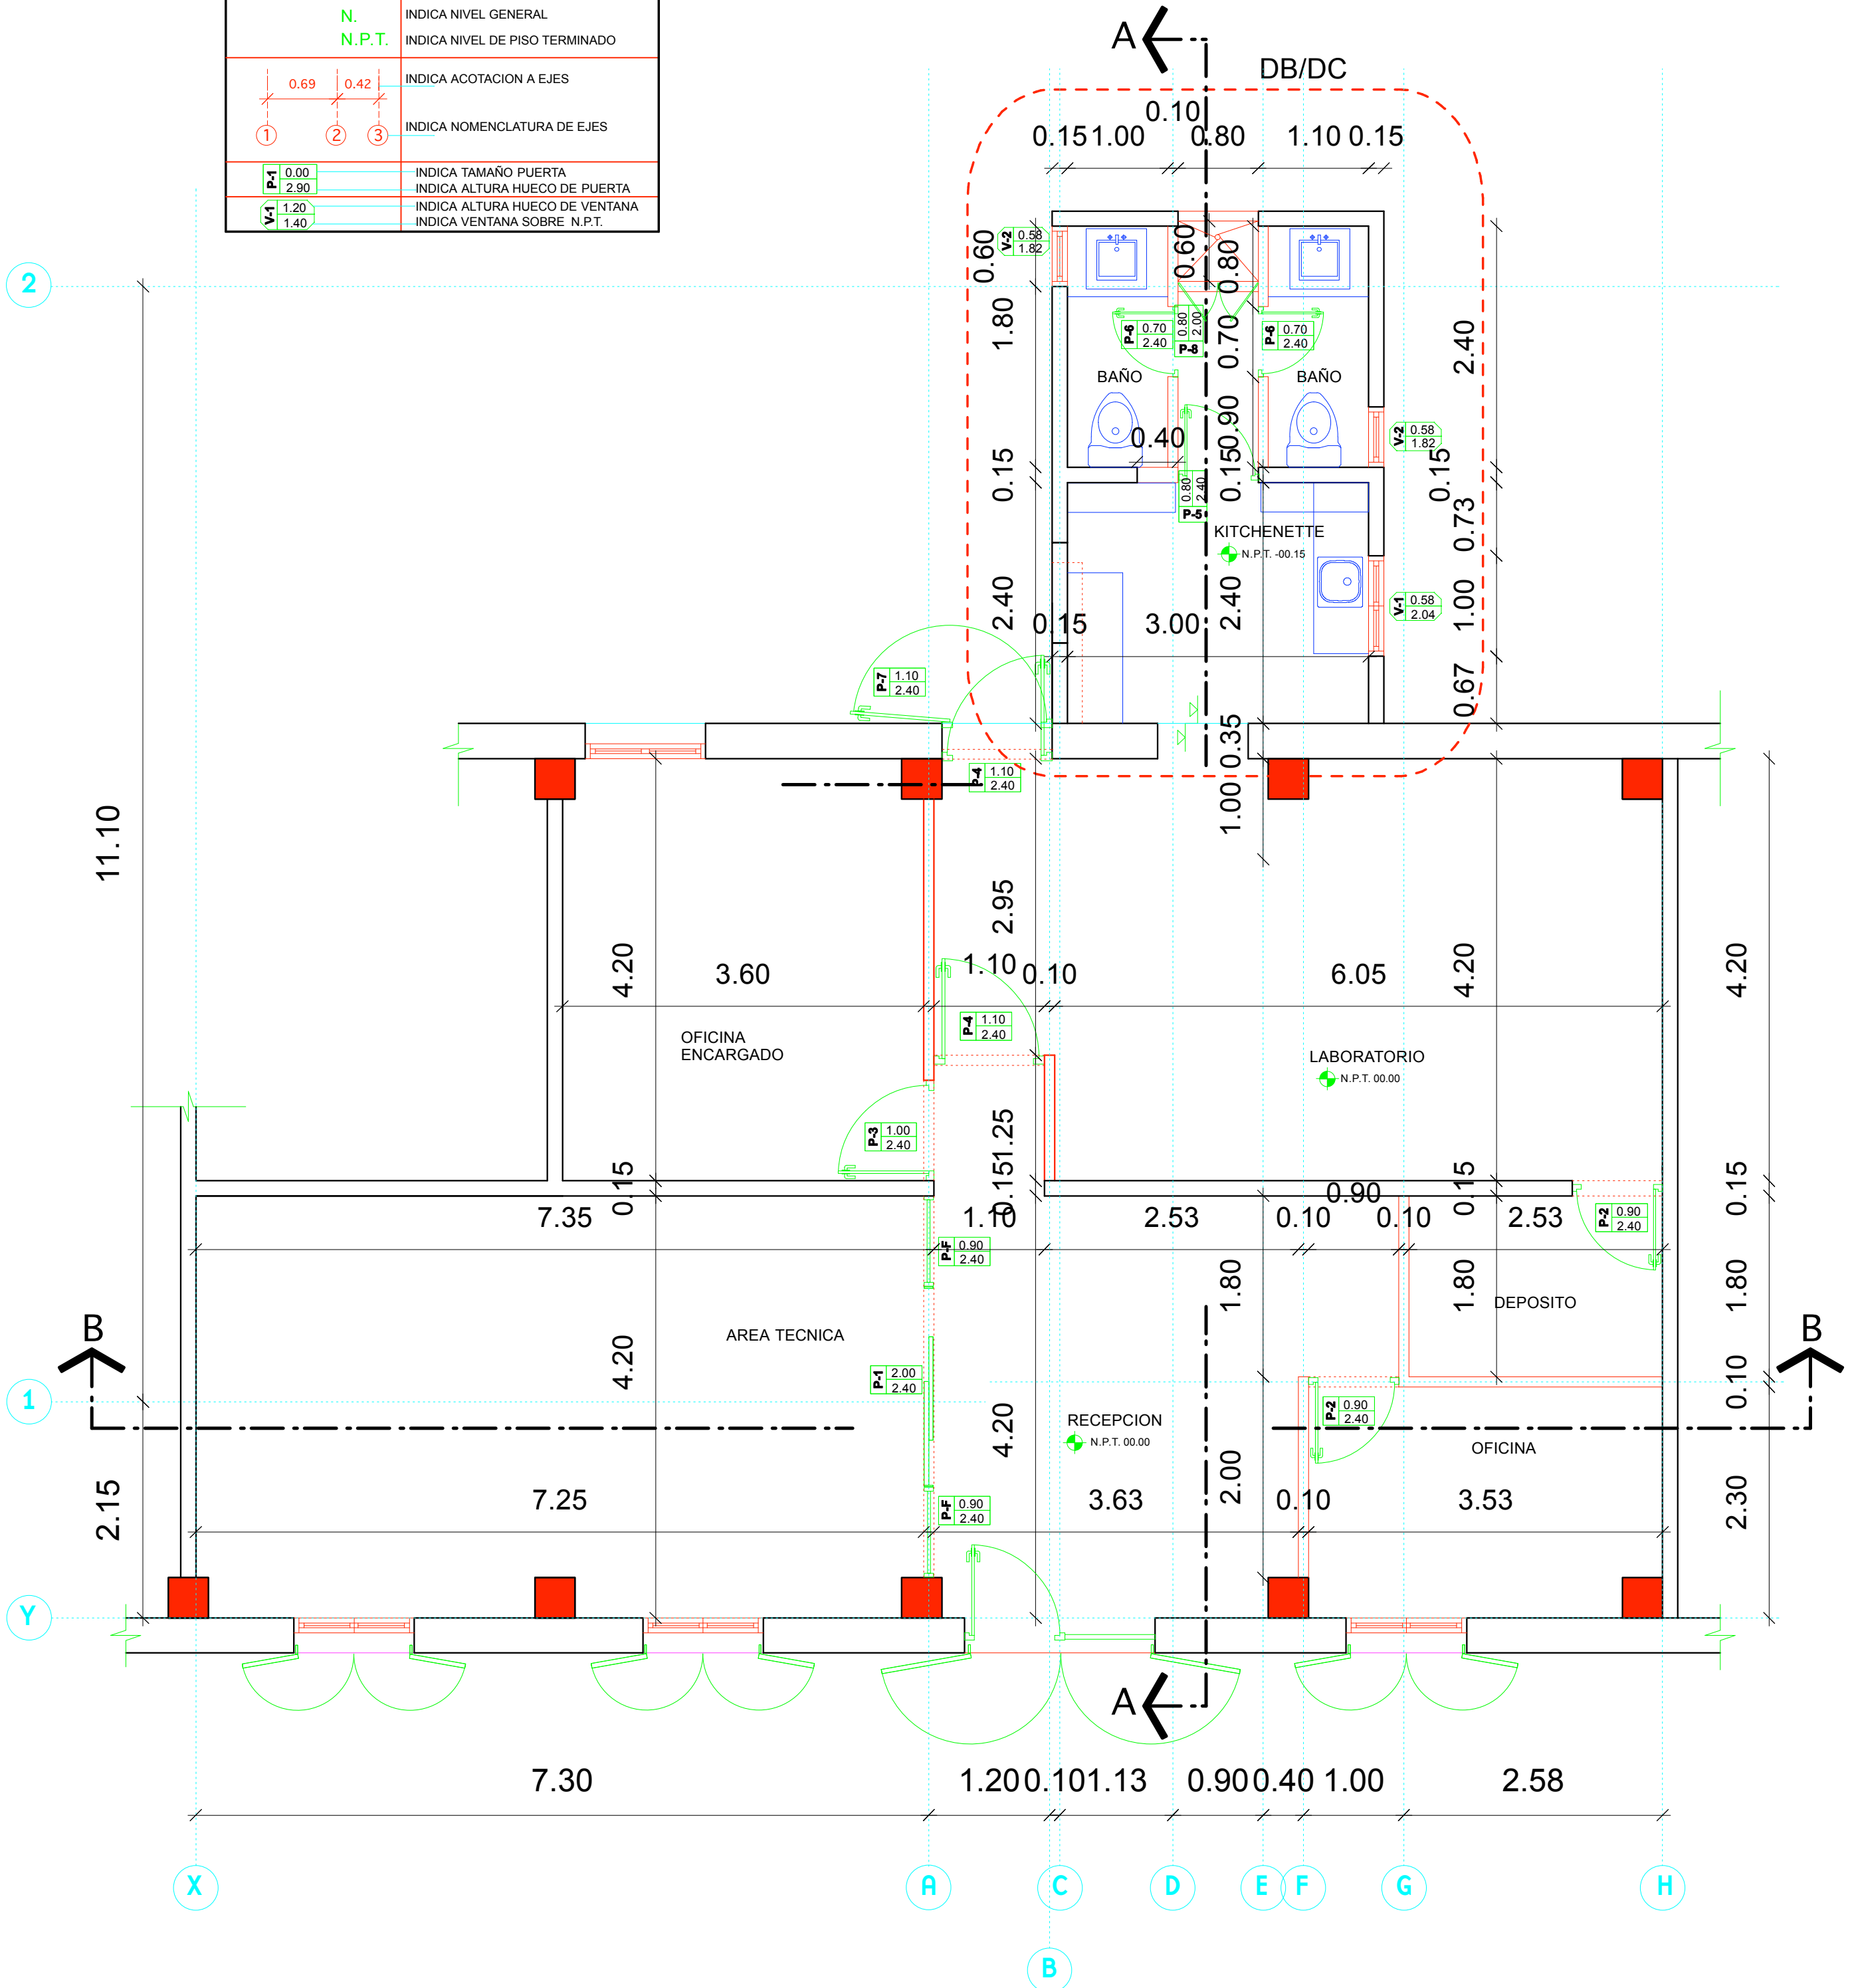

ONESVIE, REGIONAL NORTE PROPUESTA REMODELACION


ESCALA 1:50



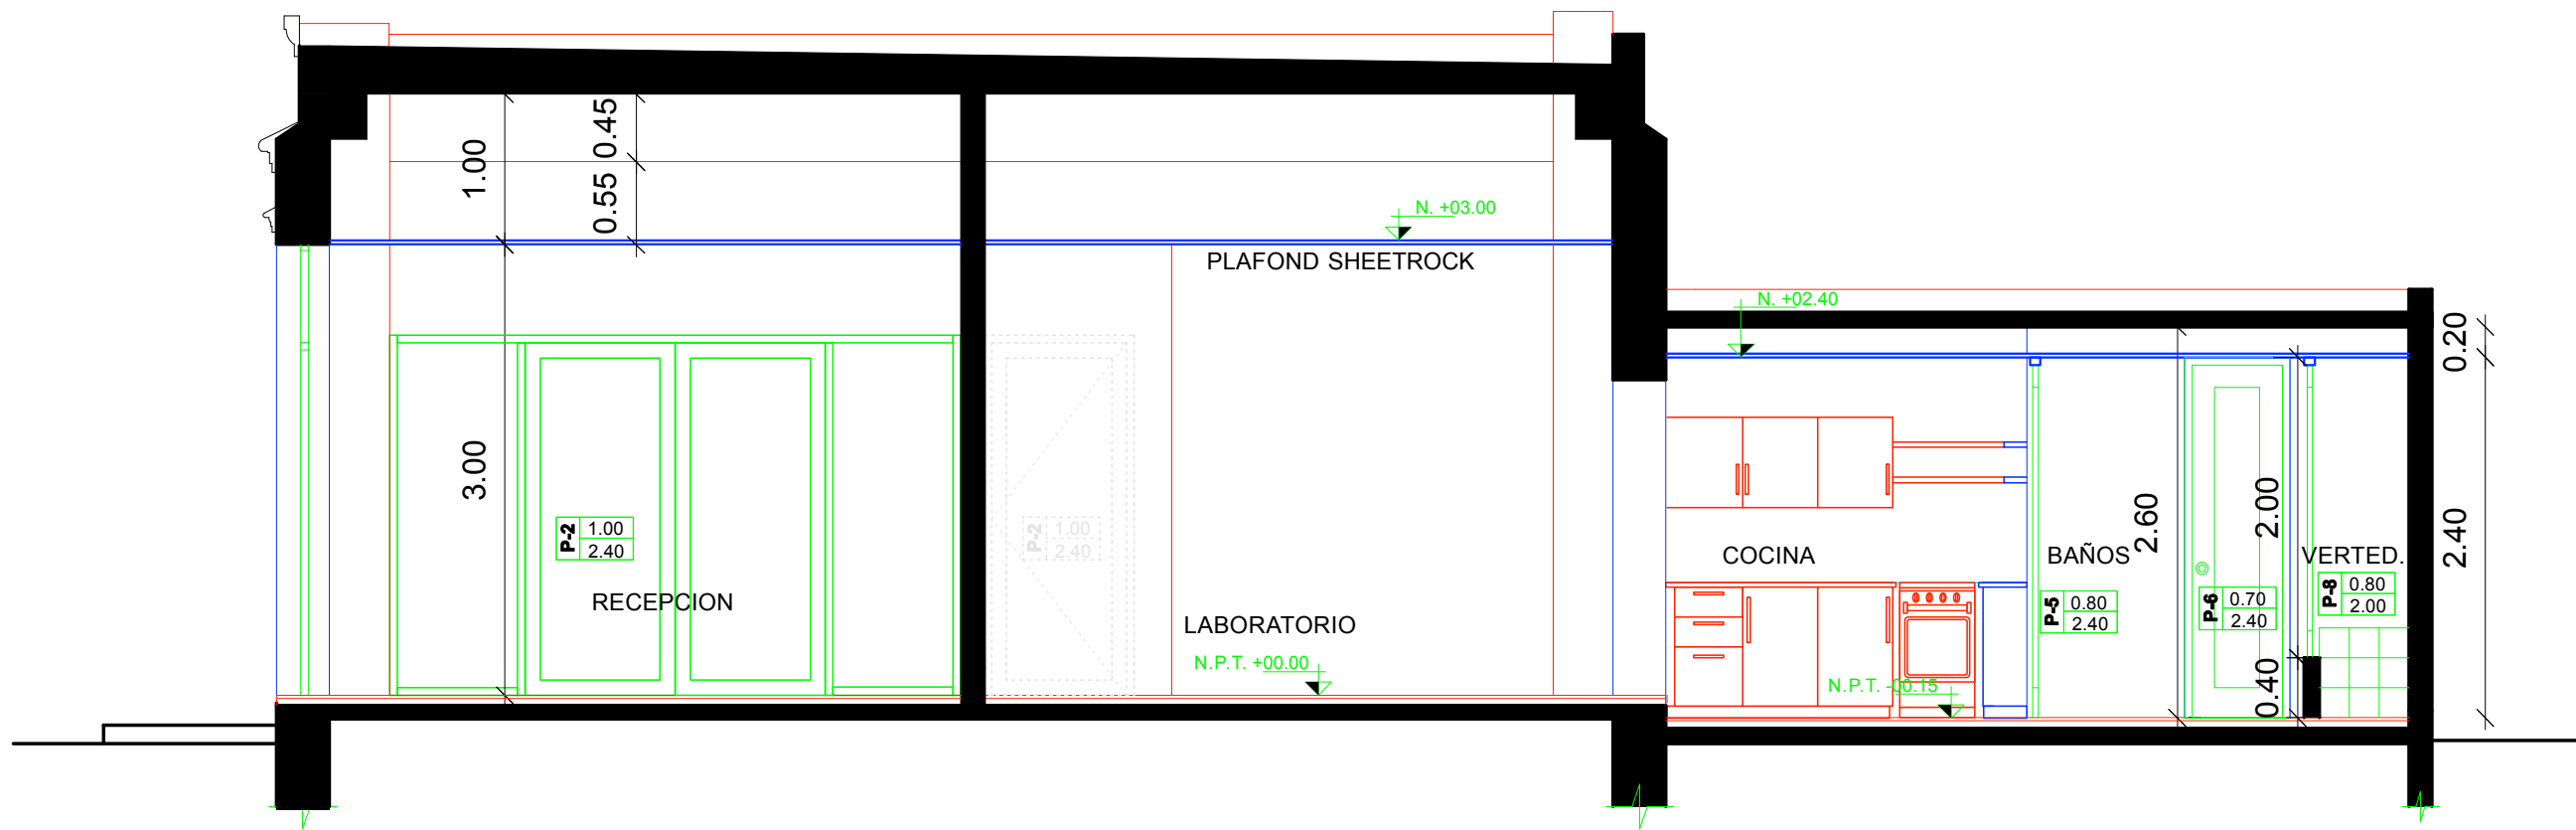

ONESVIE, REGIONAL NORTE
SECCION A-A

ESCALA 1:50

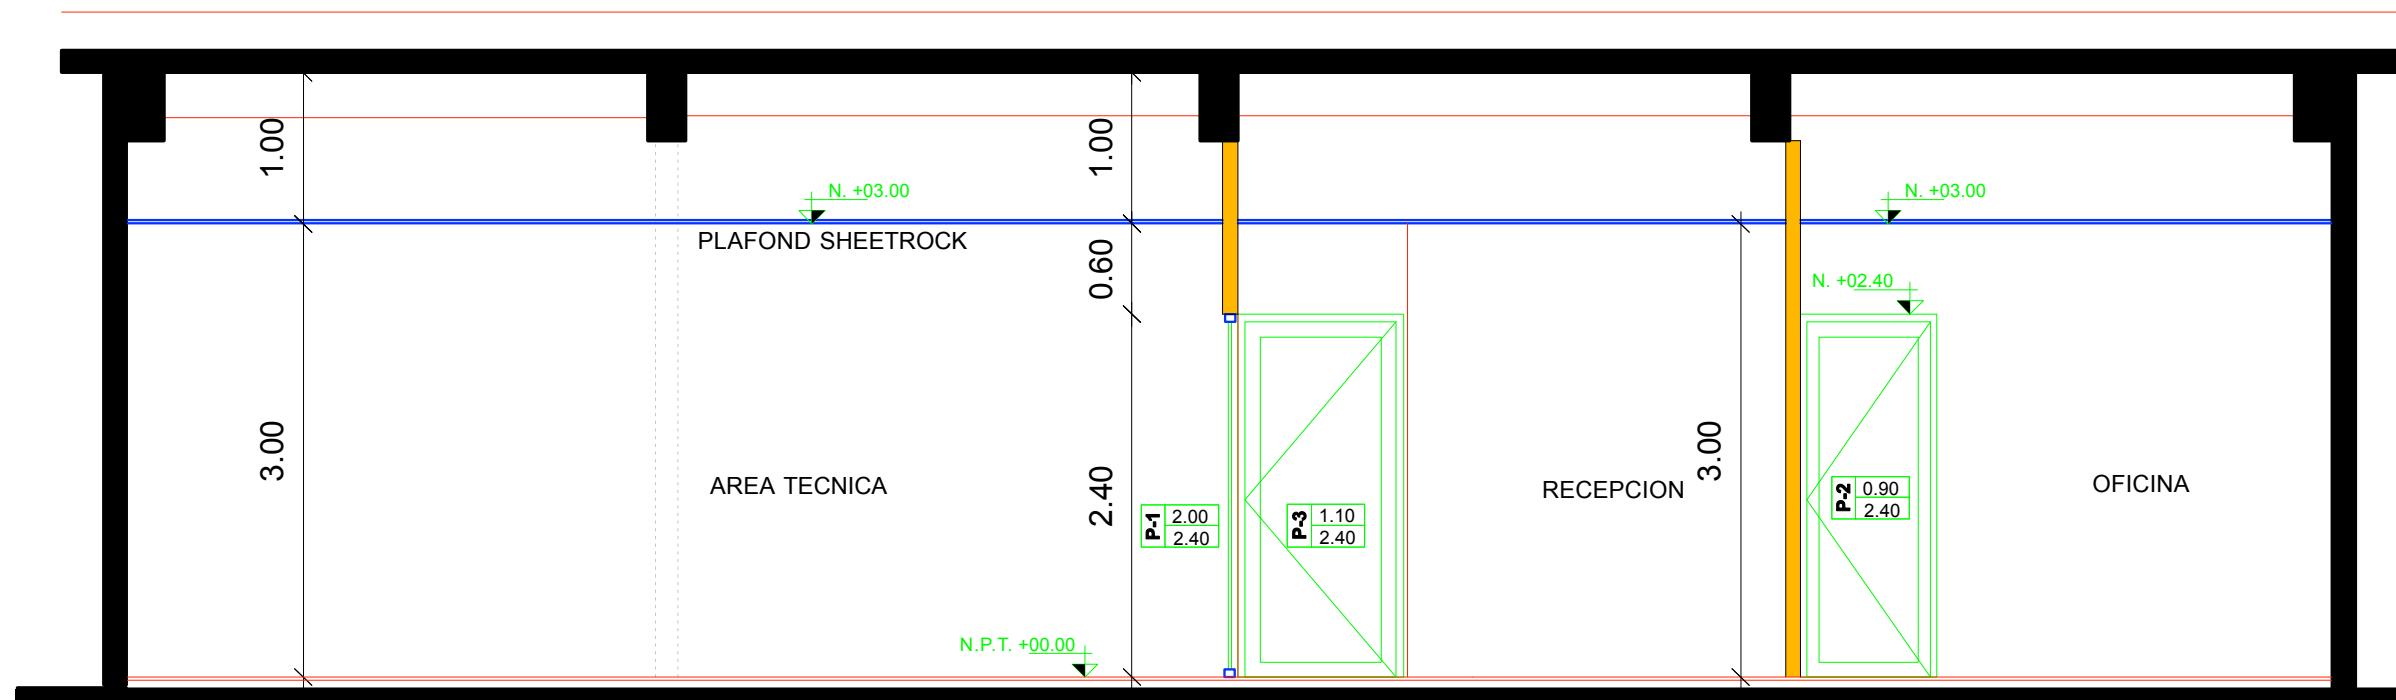

ONESVIE, REGIONAL NORTE
SECCION B-B

ESCALA 1:50