


TABLA DE PUERTAS							
Nº.	CANT.	ANCHO	ALTO	NIVEL	ESPACIO	Nº. PLANOS	TIPO
P-1	1	2.00	2.40	N1	AREA TECNICA	1	CORREDIZA ALUMINIO Y VIDRIO.
P-2	1	0.90	2.40	N1	OFICINA	1	ALUMINIO Y VIDRIO.
P-3	1	1.00	2.40	N1	OFIC. ENCARGADO	1	ALUMINIO Y VIDRIO.
P-4	2	1.10	2.40	N1	LABORATORIO	1	ALUMINIO Y VIDRIO.
P-5	1	0.80	2.40	N1	COCHINA	1	MADERA REQUILIBRA.
P-6	2	0.70	2.40	N1	BAÑOS	1	MADERA REQUILIBRA.
P-7	2	0.90	2.40	N1	AREA TECNICA	1	VIDRIO FIJO.

TABLA DE VENTANAS							
Nº.	CANT.	ANCHO	ALTO	TIPO	ESPACIO	ALTURA SUP.T.	TIPO / COCINO
V-1	1	1.30	0.58	PROYECTADA	COCHINA	2.54	ALUMINIO
V-2	2	0.90	0.58	PROYECTADA	BAÑOS	1.82	ALUMINIO

LEYENDA

	INDICA CAMBIO DE NIVEL EN PISO
	INDICA NIVELES EN PLANOS ARQUITECTONICAS
	INDICA CAMBIO DE ACABADO EN MURO
	INDICA PENDIENTE Y DIRECCION
	INDICA REFERENCIAS DE ELEVACIONES
	INDICA REFERENCIAS DE CORTES
	INDICA NIVELES EN SECCIONES Y ELEVACIONES
	INDICA NIVEL DE FONDO DE LOSA
	INDICA NIVEL DE FONDO DE VIGA
	INDICA NIVEL GENERAL
	INDICA NIVEL DE PISO TERMINADO
	INDICA ACOTACION A EJES
	INDICA NOMENCLATURA DE E.JES
	INDICA TAMAÑO PUERTA
	INDICA ALTURA MUÑO DE PUERTA
	INDICA ALTURA MUÑO DE VENTANA
	INDICA VENTANA SOBRE N.P.T.

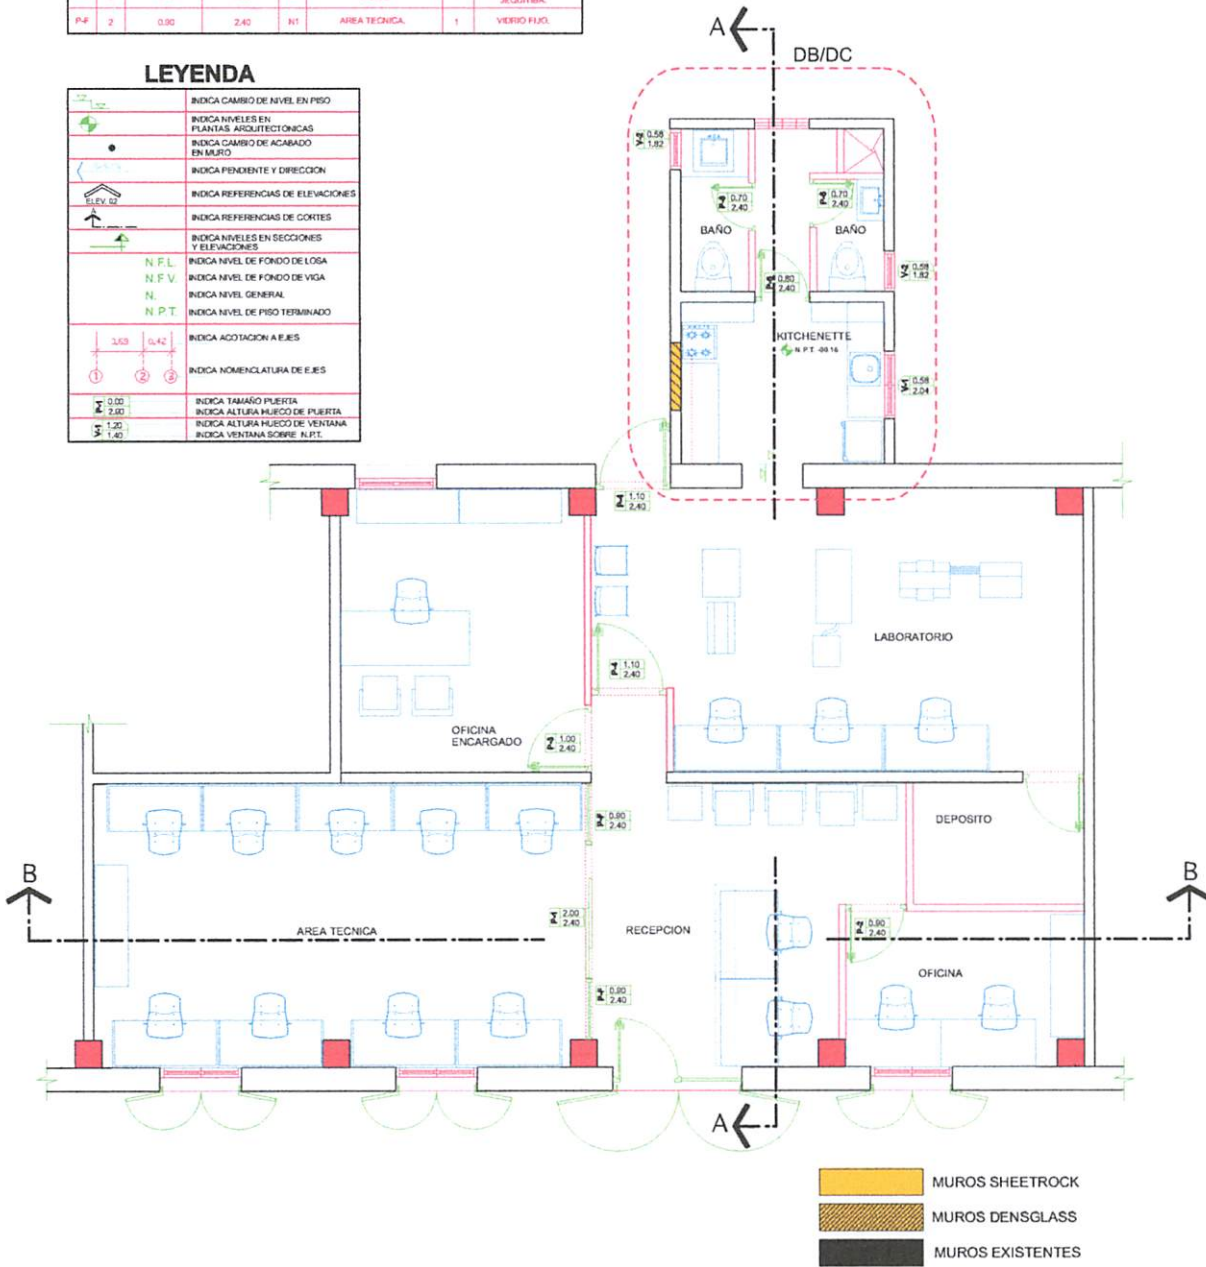


ONESVIE, REGIONAL NORTE PROPUESTA REMODELACION

ESCALA 1:50



LEYENDA


	INDICA CAMBIO DE NIVEL EN PISO
	INDICA NIVELES EN PLANTAS ARQUITECTONICAS
	INDICA CAMBIO DE ACABADO EN MURO
	INDICA PENDIENTE Y DIRECCION
	INDICA REFERENCIAS DE ELEVACIONES
	INDICA REFERENCIAS DE CORTES
	INDICA NIVELES EN SECCIONES Y ELEVACIONES
	INDICA NIVEL DE FONDO DE LOSA
	INDICA NIVEL DE FONDO DE VIGA
	INDICA NIVEL GENERAL
	INDICA NIVEL DE PISO TERMINADO
	INDICA ACOTACION A EJES
	INDICA NOMENCLATURA DE EJES
	INDICA TAMAÑO PUERTA
	INDICA ALTURA HUECO DE PUERTA
	INDICA ALTURA HUECO DE VENTANA
	INDICA VENTANA SOBRE N.P.T.

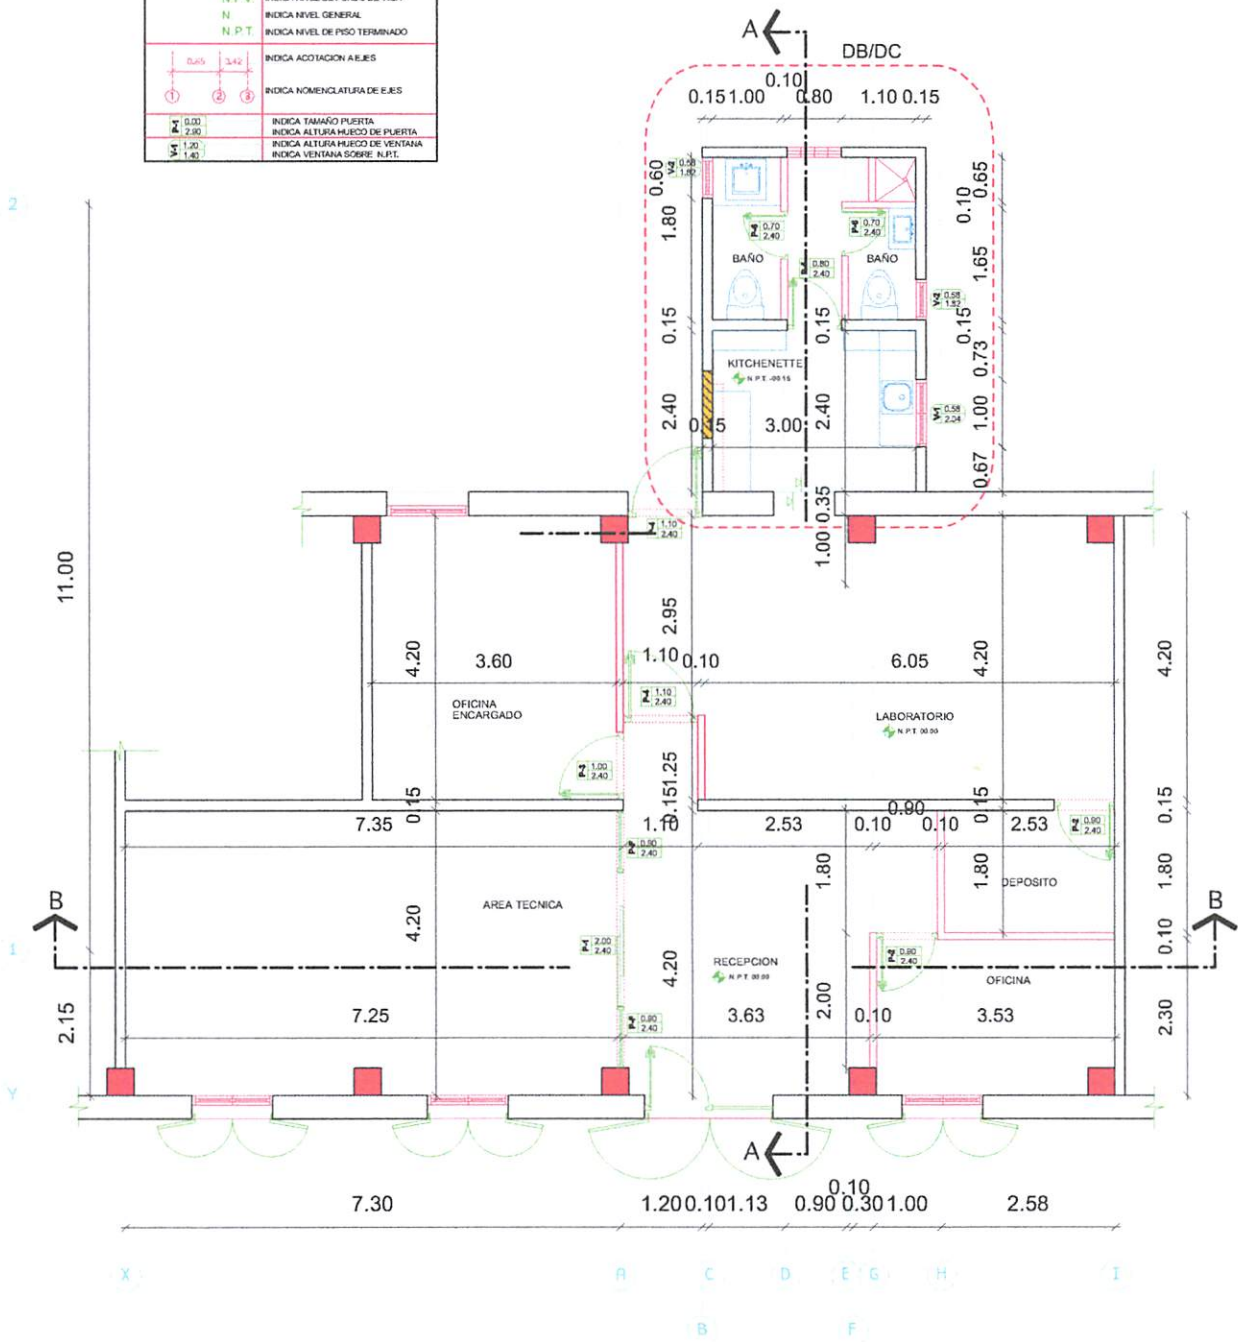

ONESVIE, REGIONAL NORTE PROPUESTA REMODELACION


ESCALA 1:50



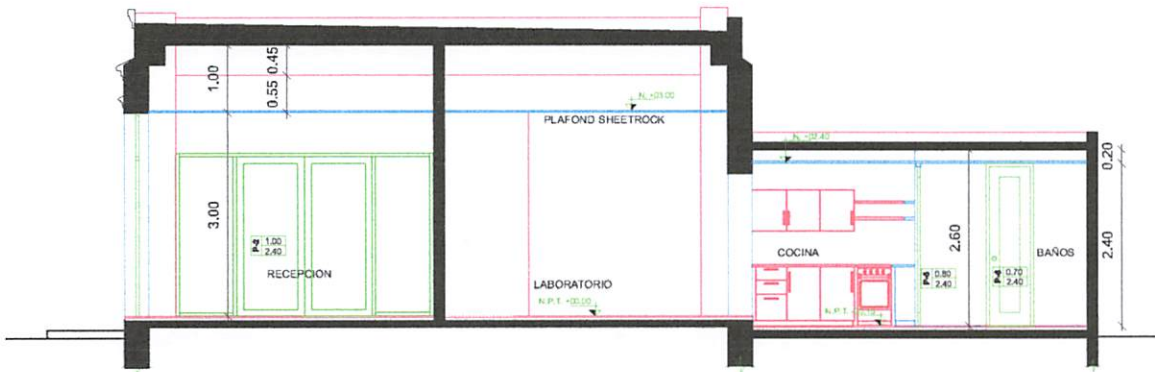


ONESVIE, REGIONAL NORTE
SECCION A-A

ESCALA 1:50

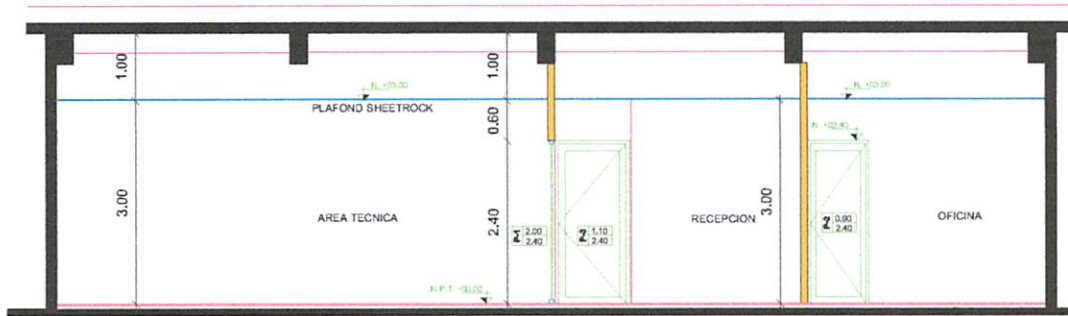


ONESVIE, REGIONAL NORTE
SECCION B-B

ESCALA 1:50

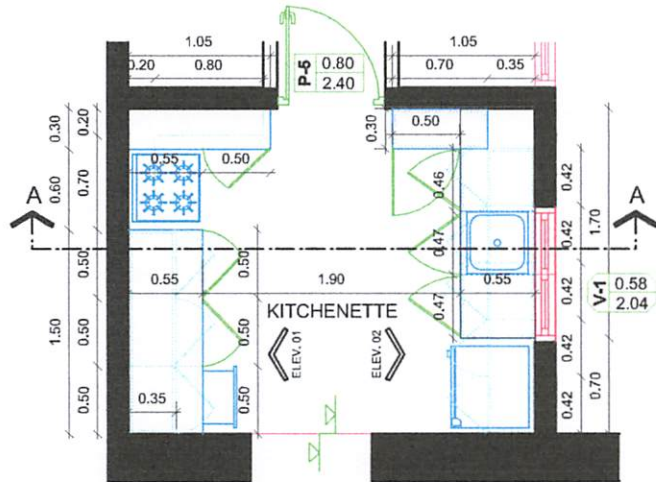


ONESVIE, REGIONAL NORTE
DETALLE COCINA DC

ESCALA 1:25

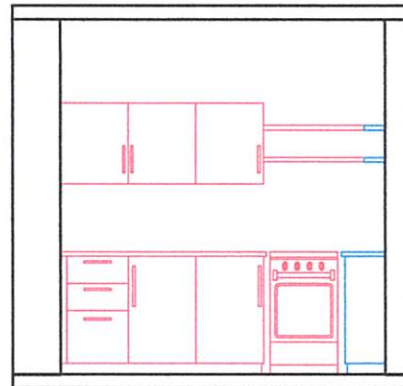


ONESVIE, REGIONAL NORTE
ELEVACION 1 / DC

ESCALA 1:25

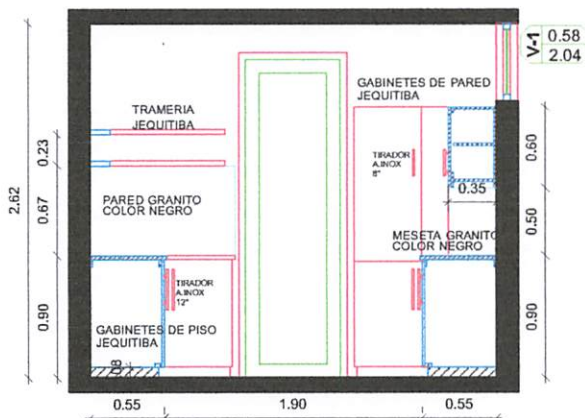


ONESVIE, REGIONAL NORTE
SECCION A-A / DC

ESCALA 1:25

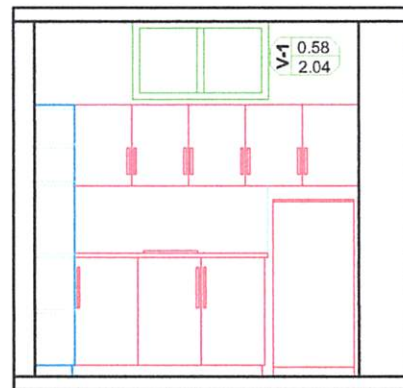


ONESVIE, REGIONAL NORTE
ELEVACION 2 / DC

ESCALA 1:25

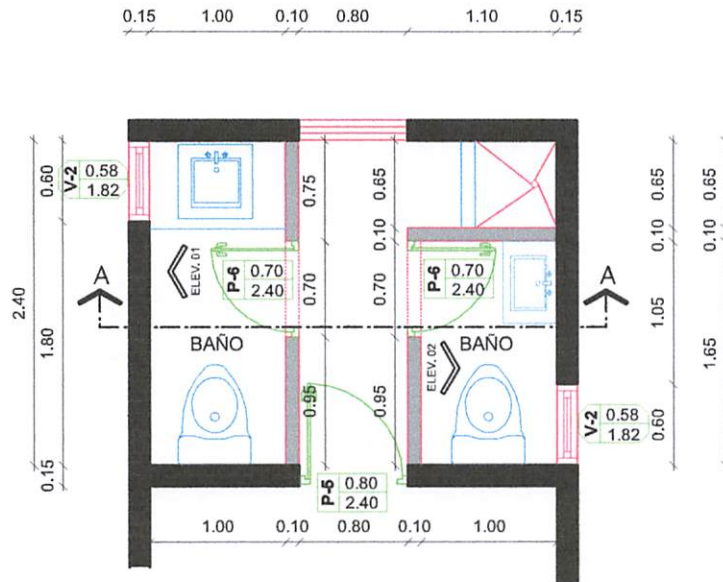


ONESVIE, REGIONAL NORTE
DETALLE BAÑOS DB

ESCALA 1:25

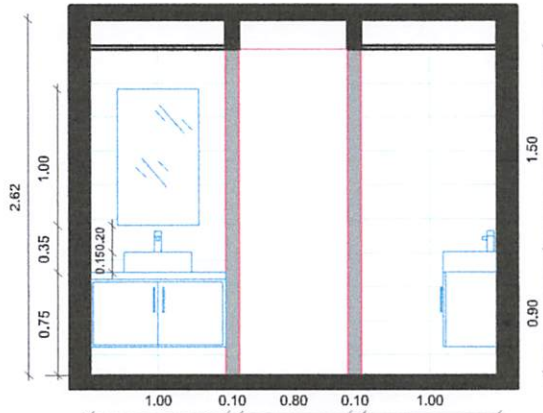

ONESVIE, REGIONAL NORTE
SECCION A-A / DB

ESCALA 1:25

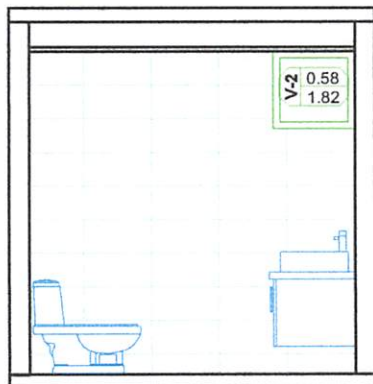

ONESVIE, REGIONAL NORTE
ELEVACION 1 / DB

ESCALA 1:25




ONESVIE, REGIONAL NORTE
ELEVACION 2 / DB

ESCALA 1:25

LEYENDA

	INDICA CAMBIO DE NIVEL EN PISO
	INDICA NIVELES EN PLANTAS ARQUITECTONICAS
	INDICA CAMBIO DE ACABADO EN MURO
	INDICA PENDIENTE Y DIRECCION
	INDICA REFERENCIAS DE ELEVACIONES
	INDICA REFERENCIAS DE CORTES
	INDICA NIVELES EN SECCIONES Y ELEVACIONES
	INDICA NIVEL DE FONDO DE LOSA
	INDICA NIVEL DE FONDO DE VIGA
	INDICA NIVEL GENERAL
	INDICA NIVEL DE PISO TERMINADO
	INDICA ACOTACION A EJES
	INDICA NOMENCLATURA DE EJES
	INDICA TAMAÑO PUERTA
	INDICA ALTURA MUJCO DE PUERTA
	INDICA ALTURA MUJCO DE VENTANA
	INDICA VENTANA SOBRE N.P.T.

- MURO DE MAMPOSTERIA DE BLOQUES DE HORMIGON HASTA NIVEL DE TECHO
- MUROS A DEMOLER
- MURO DE MAMPOSTERIA DE LADRILLO (ORIGINAL EDIFICACION)
- PISOS A DEMOLER Y REPONER (GRANITO)
- PISOS A DEMOLER Y REPONER (PORCELANATO)

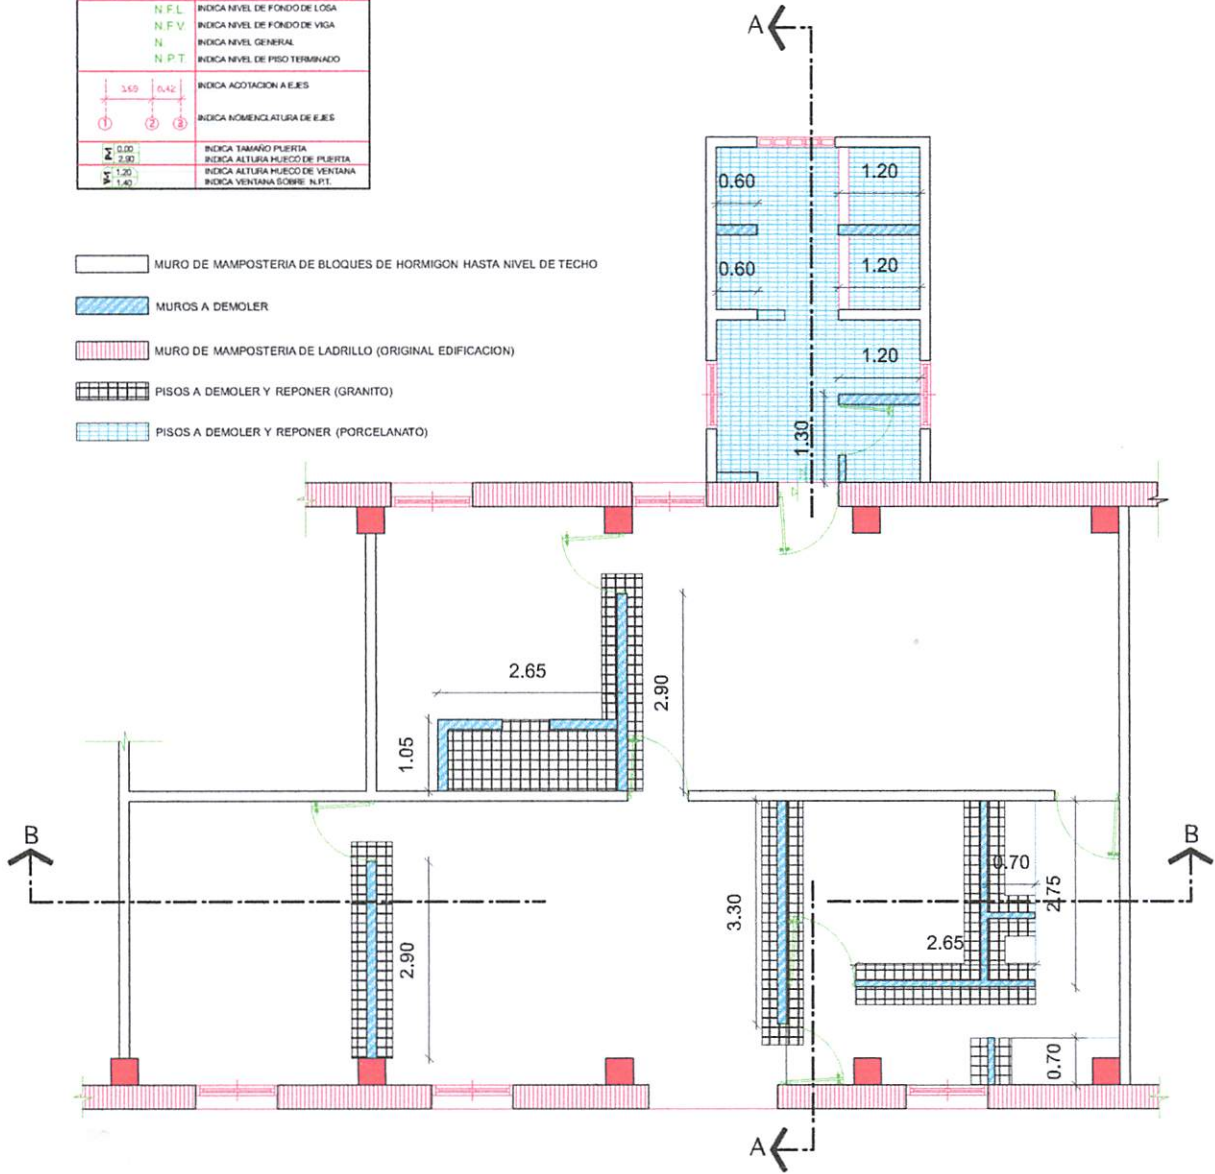


ONESVIE, REGIONAL NORTE PLANTA LOCAL DEMOLICION MUROS Y PISOS

ESCALA 1:50



LEYENDA

	INDICA CAMBIO DE NIVEL EN PISO
	INDICA NIVELES EN PLANTAS ARQUITECTONICAS
	INDICA CAMBIO DE ACABADO EN MURO
	INDICA PENDIENTE Y DIRECCION
	INDICA REFERENCIAS DE ELEVACIONES
	INDICA REFERENCIAS DE CORTES
	INDICA NIVELES EN SECCIONES Y ELEVACIONES
N.F.L.	INDICA NIVEL DE FONDO DE LOSA
N.F.V.	INDICA NIVEL DE FONDO DE VIGA
N.	INDICA NIVEL GENERAL
N.P.T.	INDICA NIVEL DE PISO TERMINADO
	INDICA ACOTACION A EJE(S)
	INDICA NOMENCLATURA DE EJE(S)
	INDICA TAMAÑO PUERTA
	INDICA ALTURA MUÑO DE PUERTA
	INDICA ALTURA MUÑO DE VENTANA
	INDICA VENTANA SOBRE N.L.P.T.

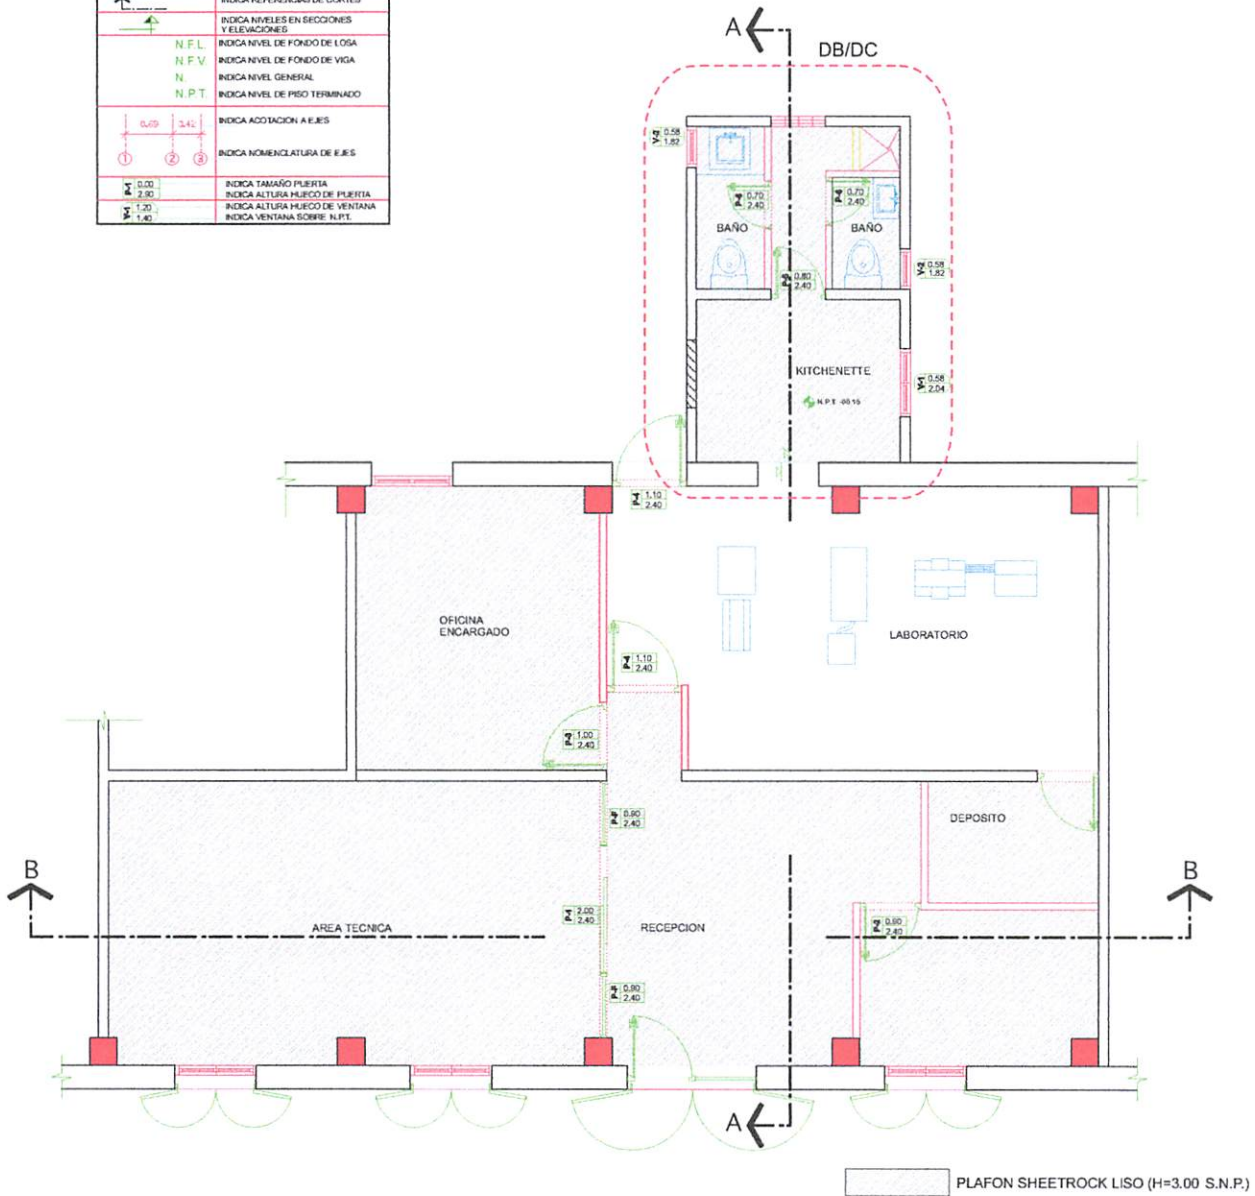

ONESVIE, REGIONAL NORTE PROPUESTA PLAFONES

ESCALA 1:50

