



ONESVIE, REGIONAL NORTE
DETALLE COCINA DC

ESCALA 1:25

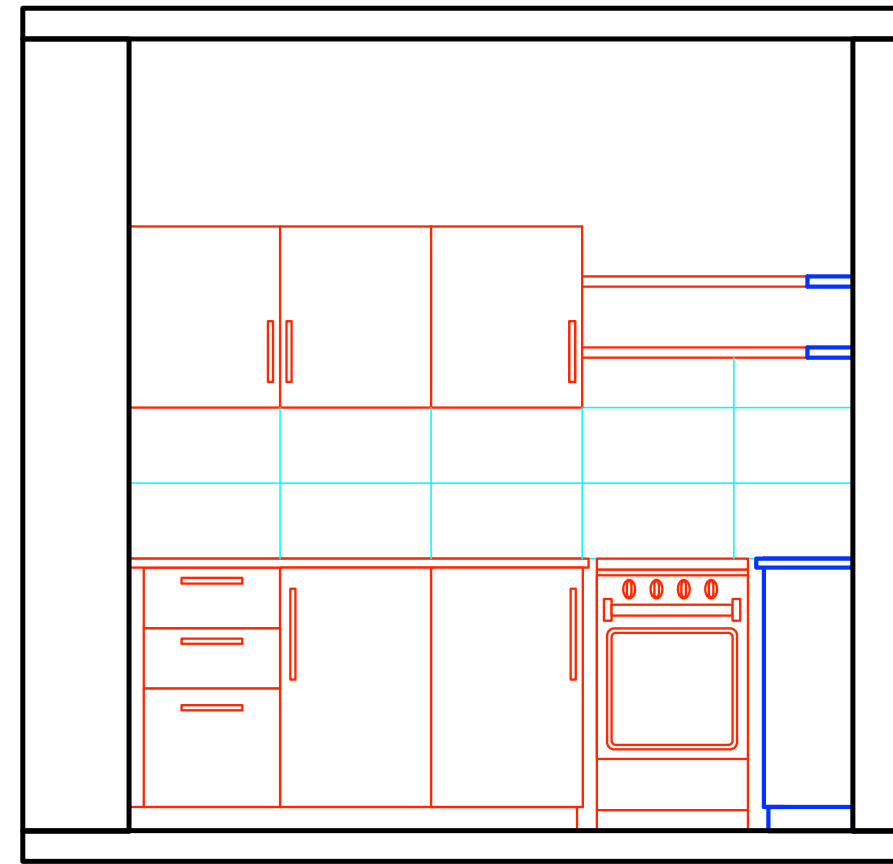


ONESVIE, REGIONAL NORTE
ELEVACION 1 / DC

ESCALA 1:25

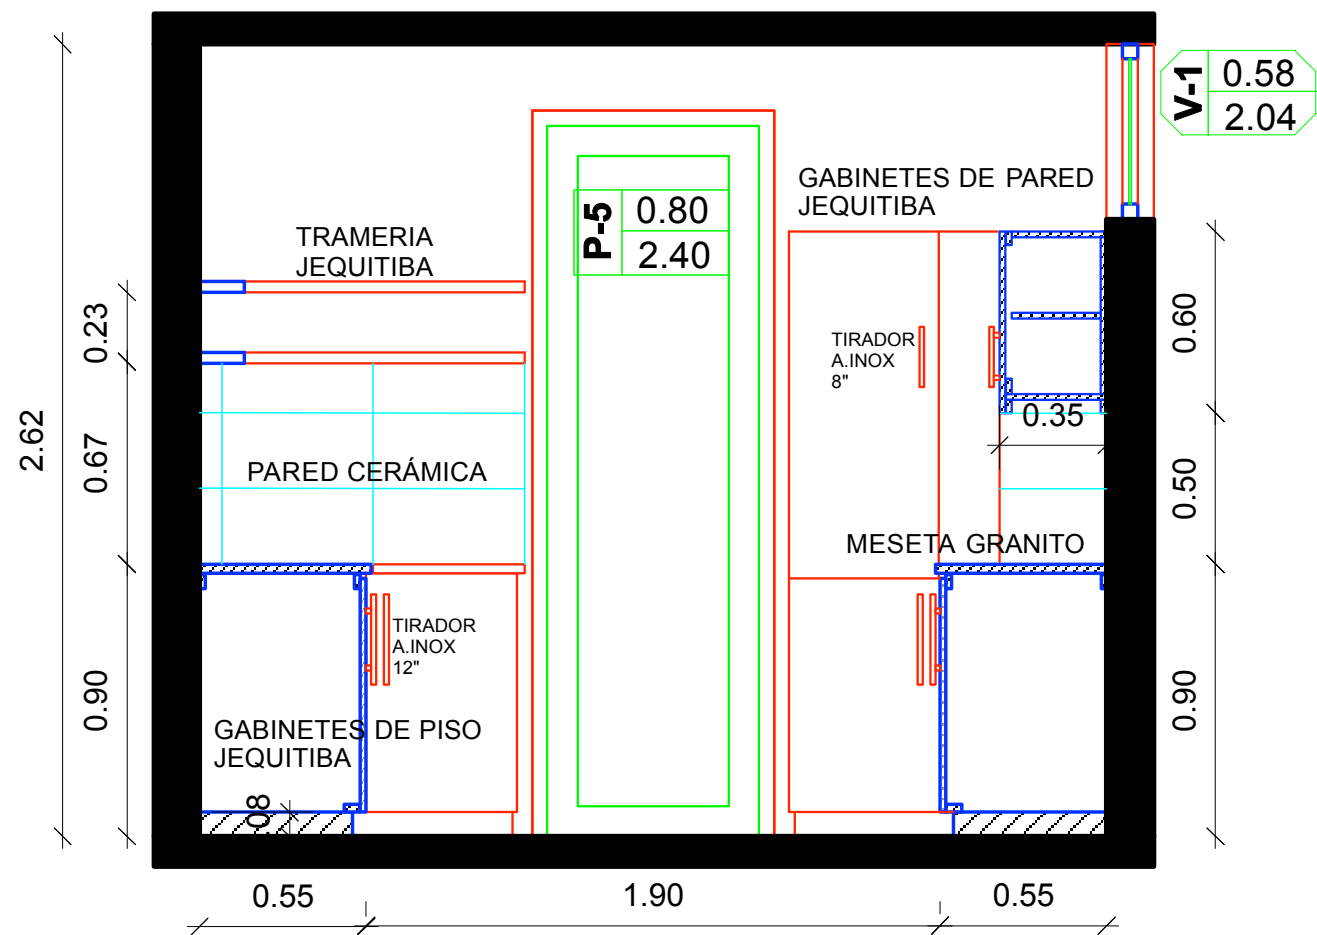


ONESVIE, REGIONAL NORTE
SECCION A-A / DC

ESCALA 1:25

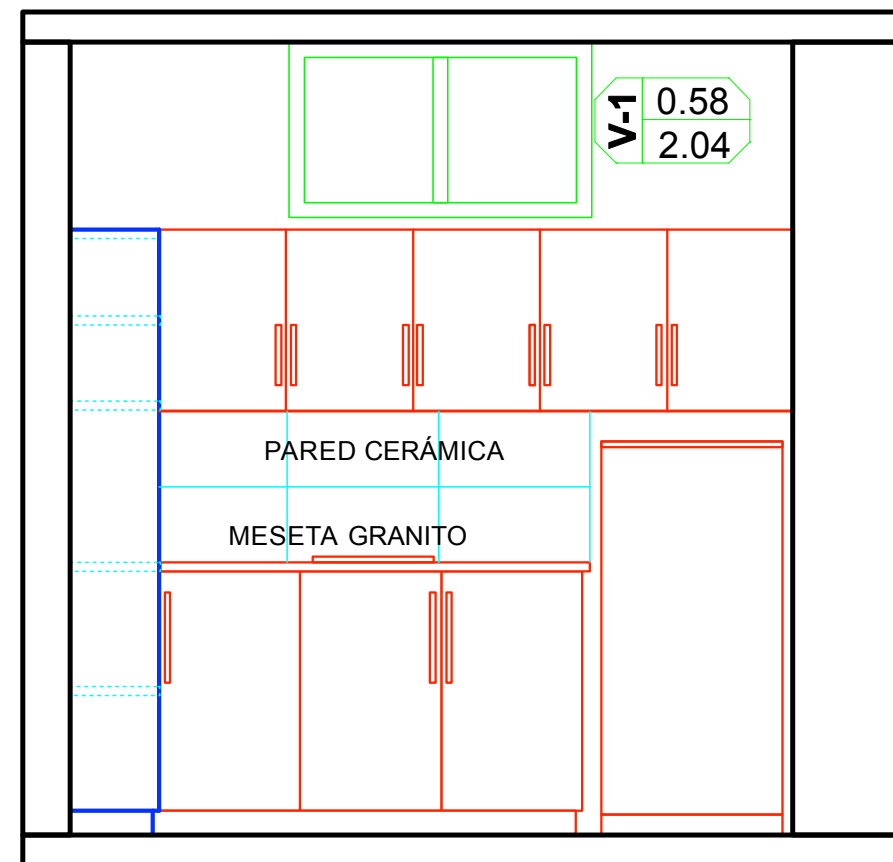


ONESVIE, REGIONAL NORTE
ELEVACION 2 / DC

ESCALA 1:25

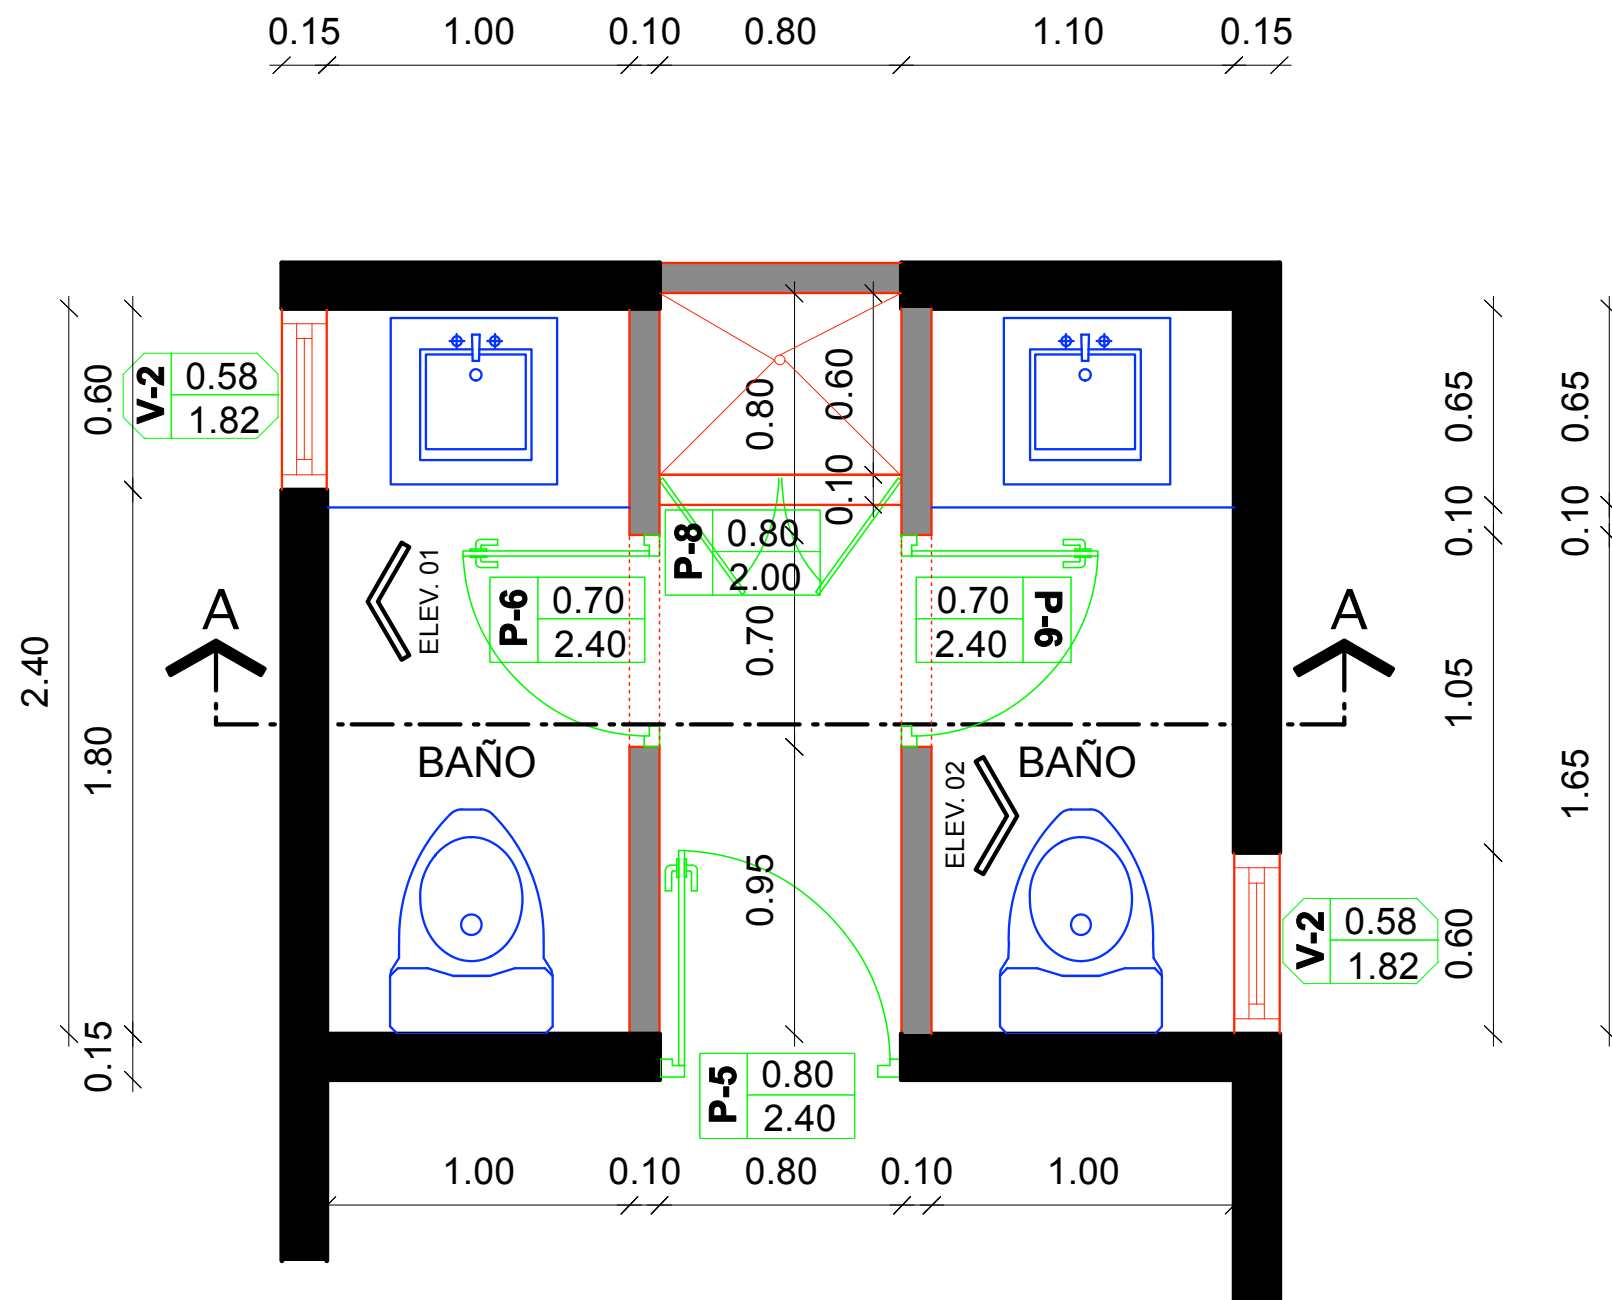


ONESVIE, REGIONAL NORTE
DETALLE BAÑOS DB

ESCALA 1:25

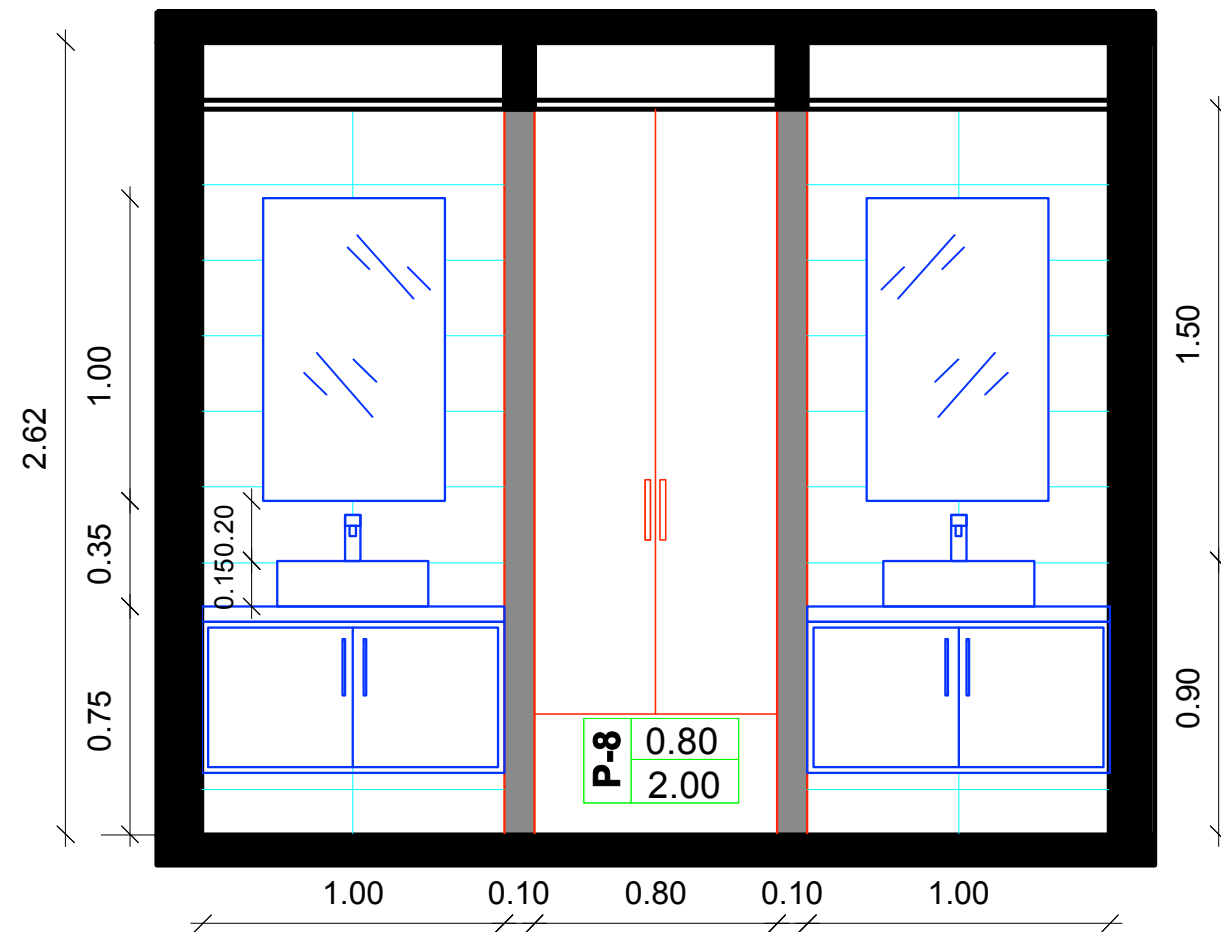


ONESVIE, REGIONAL NORTE
SECCION A-A / DB

ESCALA 1:25

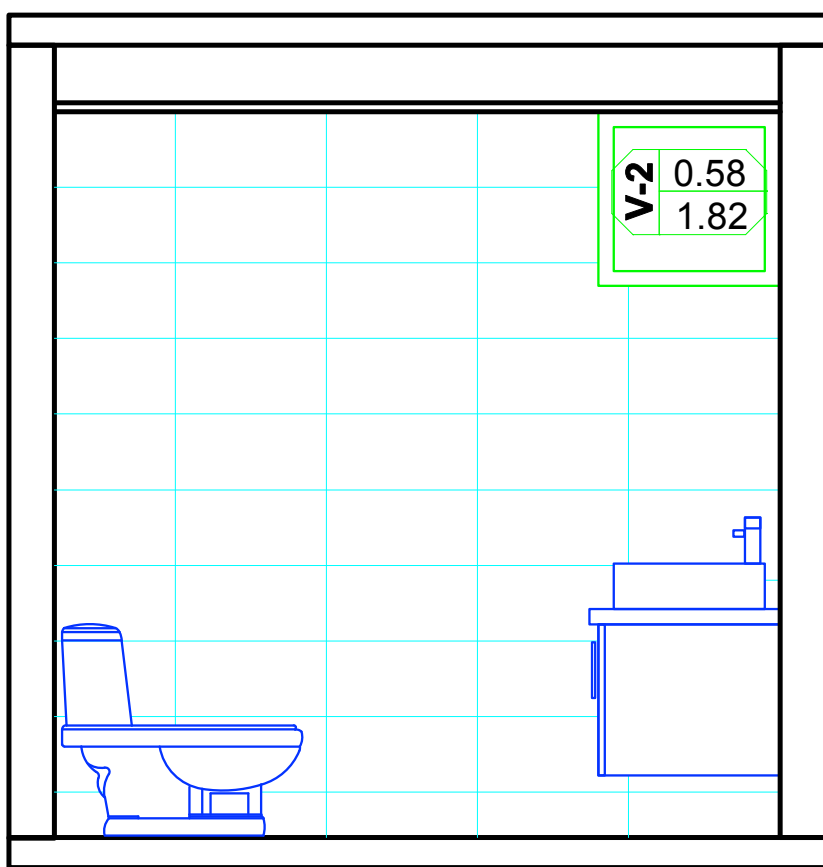

ONESVIE, REGIONAL NORTE
ELEVACION 1 / DB

ESCALA 1:25

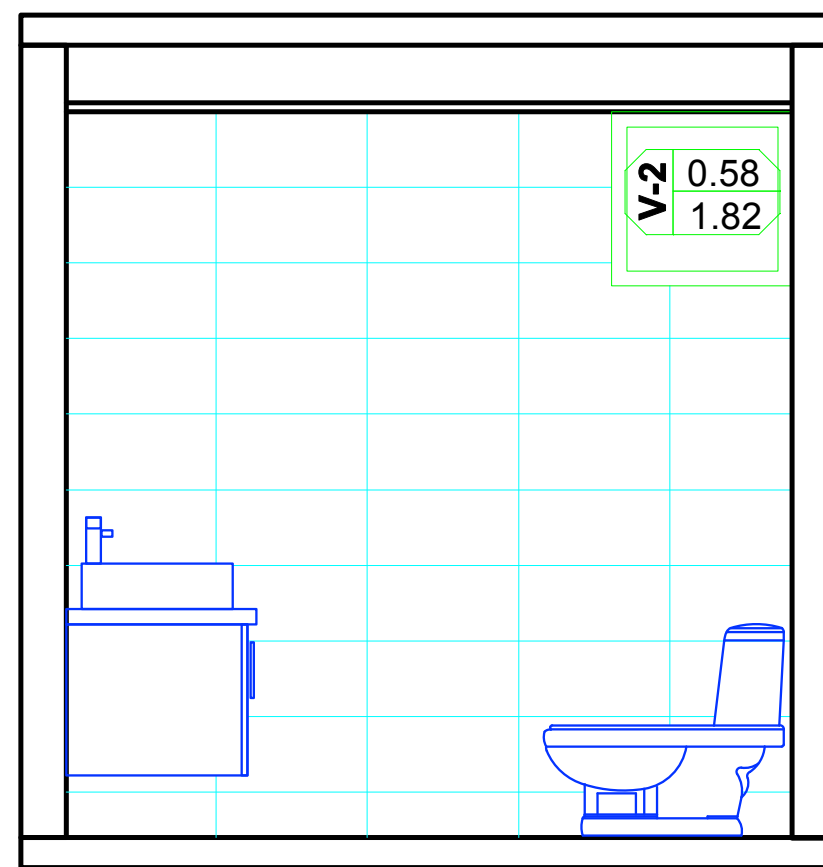

ONESVIE, REGIONAL NORTE
ELEVACION 2 / DB

ESCALA 1:25